PŮDORYS 1. NADZEMNÍ PODLAŽÍ M 1:50

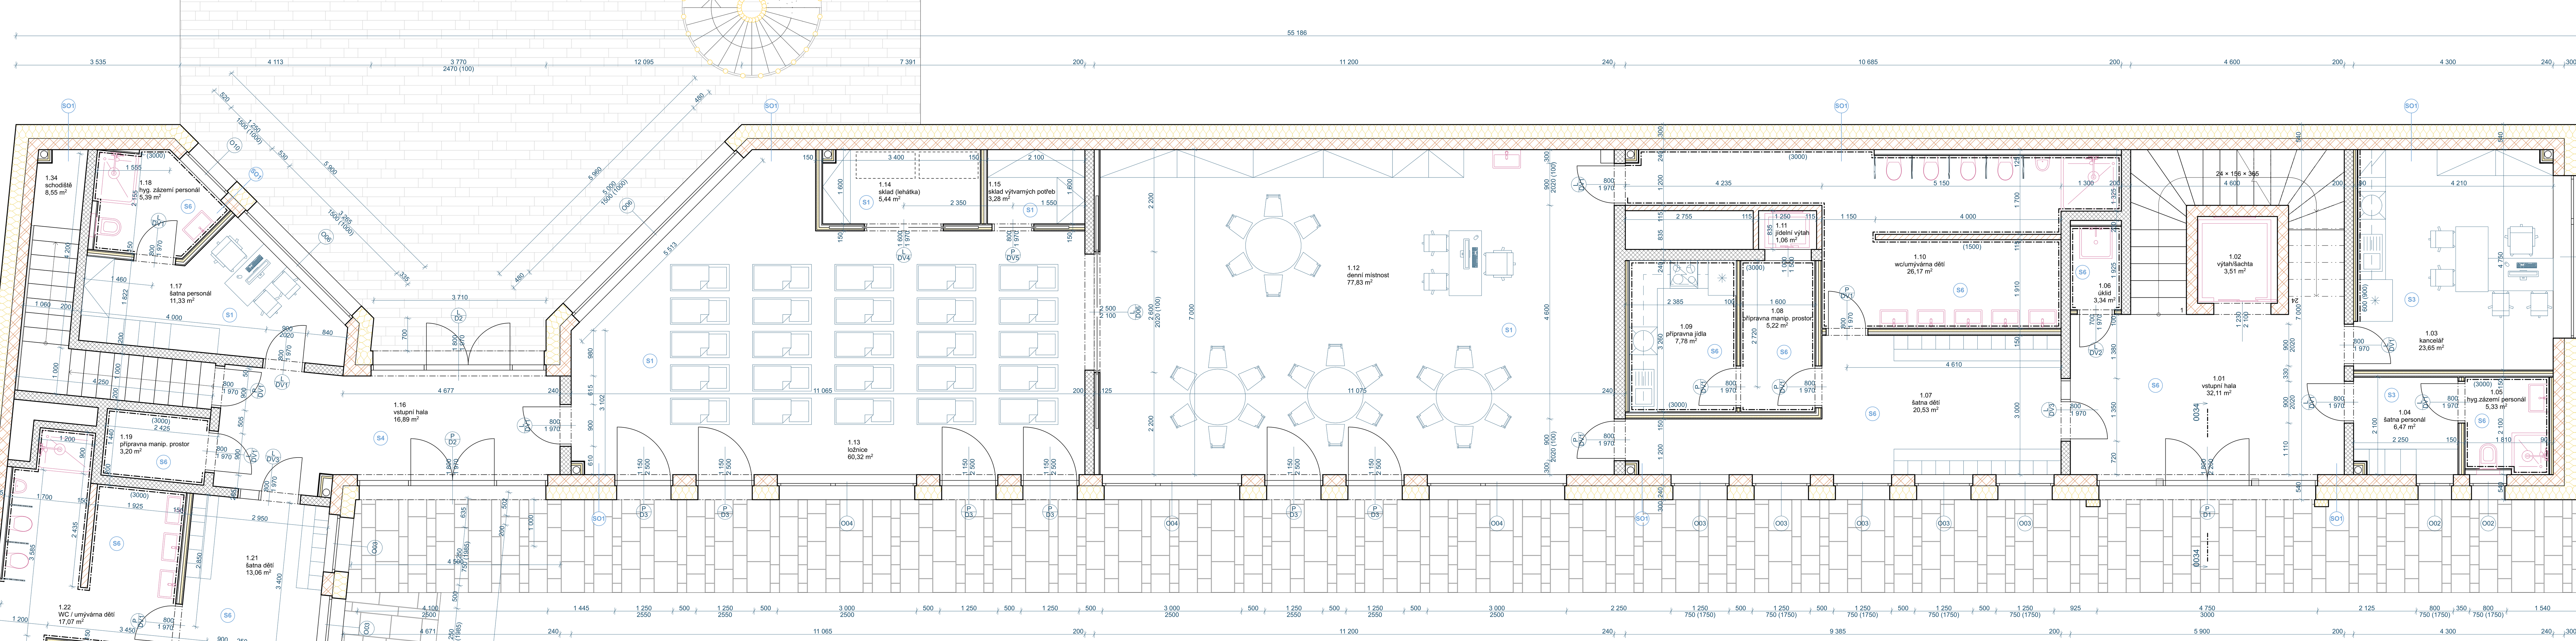

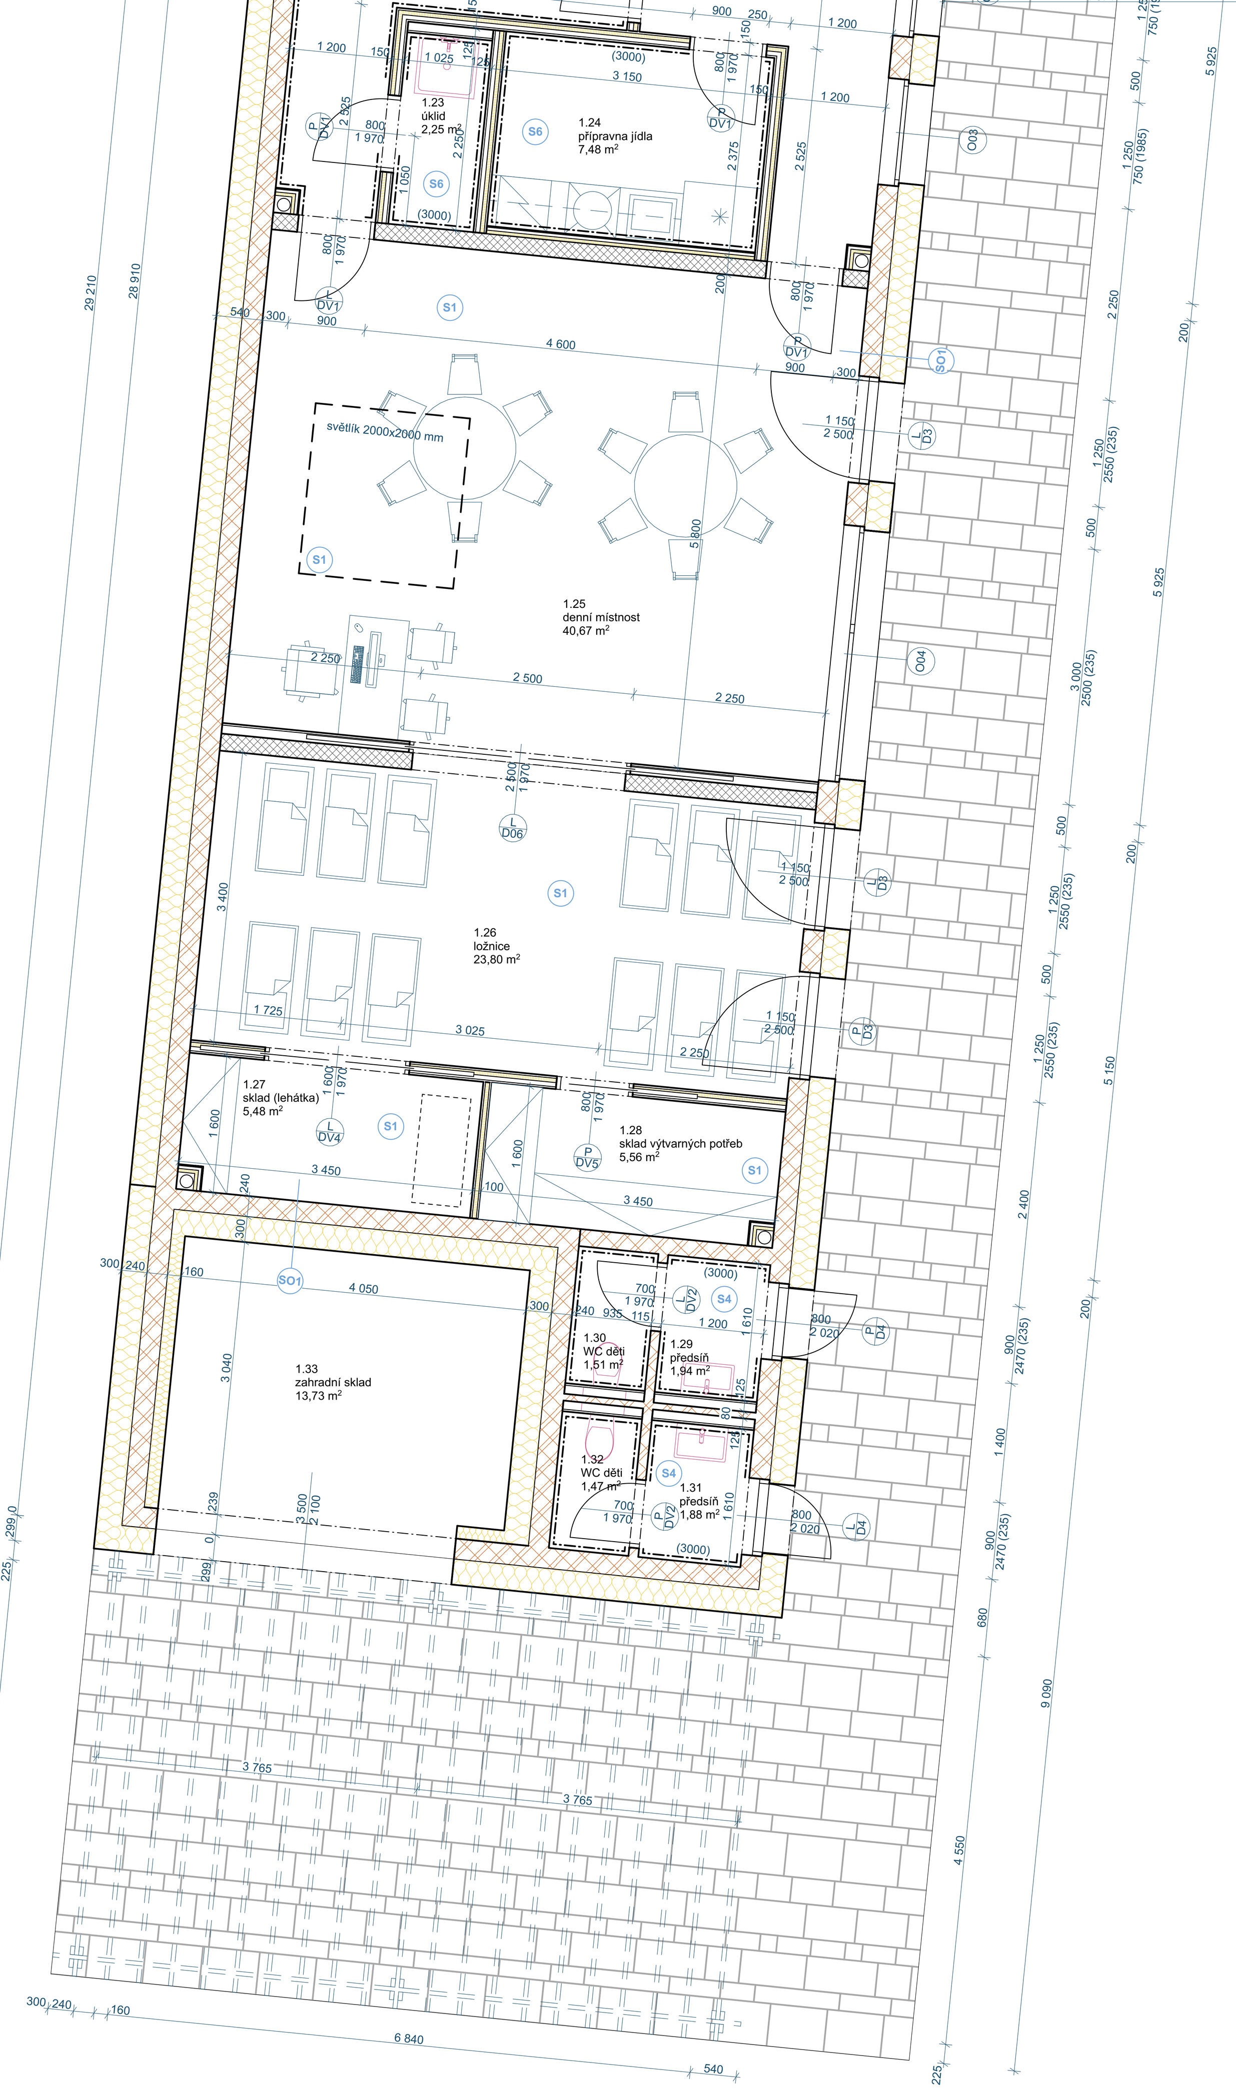

LEGENDA MATERIÁLŮ:

nosné zdivo:

Zdivo nosné z vápenopískových tvárnic tl. 240 mm s dutinami pro elektrokanálky, vyzděné na maltu dle ČSN EN 771-1 (2011), rozměry 249x240x498, opatřeno z vnitřní strany jednovrstvou sádrovou omítkou tl. 10 mm s finálním silikátovým nátěrem, z vnější strany kontaktní zateplovací systém z expandovaného polystyrénu
minimální požadované parametry pro zdivo:
Pevnostv tlaku 20 N/mm²
Přídržnost 0,3 N/mm²
Reakce na oheň A1
Třída objemové hmotnosti ≥ 1,81 ≤ 2,0
Vzduchová neprůzvučnost Rw = 50 dB
Požární odolnost REI 180

Zdivo nosné z broušených vápenopískových tvárnic tl. 200 mm, vyzděné na maltu dle ČSN EN 771-1 (2011), rozměry 498x200x248, opatřeno jednovrstvou sádrovou omítkou tl. 10 mm s finálním silikátovým nátěrem či keramickým obkladem
minimální požadované parametry pro zdivo:
Pevnostv tlaku 20 N/mm²
Přídržnost 0,3 N/mm²
Reakce na oheň A1
Třída objemové hmotnosti ≥ 1,81 ≤ 2,0
Vzduchová neprůzvučnost Rw = 50 dB
Požární odolnost REI 180

nenosné zdivo:

Zdivo nenosné z broušených keramických tvárnic tl. 115 mm, vyzděné na maltu dle ČSN EN 771-1 (2011), rozměry 497x115x249 mm, opatřeno z vnitřní strany vápenocementovou omítkou tl. 15 mm a sádrovou stěrkou 3 mm s finálním silikátovým nátěrem či keramickým obkladem
minimální požadované parametry pro zdivo:
Třída pevnosti v tlaku 10 MPa
Objemová hmotnost 725 kg/m³
Vzduchová neprůzvučnost Rw = 45 dB
Požární odolnost 120 DP1
Součinitel prostupu tepla U = 1,3 W/(m².K)

tepelné izolace:

Kontaktní zateplovací systém:
tepelná izolace EPS pro kontaktní zateplovací systém ETICS, materiál splňující požadavky na ETICS dle normy EN 13500, ETAG 004
minimální požadované parametry:
Součinitel tepelné vodivosti 0,031 W/mK
Měrná tepelná kapacita 1270 J/(kg.K)
Požární klasifikace dle EN 13501-1 E
Objemová hmotnost v suchém stavu 14 kg/m³
- tl. 300 mm (plocha fasády)
- tl. 40 mm (ostění oken a dveří)
- tl. 40 mm (parapet oken)

Kontaktní zateplovací systém (sokl objektu):
tepelná izolace XPS s extrémní odolností vůči tlaku s hladkým povrchem, polodrážkou, určená pro konstrukce vyžadující velmi vysokou pevnost v tlaku
minimální požadované parametry:
Pevnost v tlaku 500 kPa
Součinitel tepelné vodivosti 0,035 W/mK
Měrná tepelná kapacita 2060 J/(kg.K)
Požární klasifikace dle EN 13501-1 F
Objemová hmotnost v suchém stavu 33 kg/m³
- tl. 300 mm (plocha soklu)
- tl. 300 mm (zdivo suterénu)

Podlahový zateplovací systém:
desková tepelná izolace EPS pro tepelné izolace konstrukcí s vysokými požadavky na zatížení
minimální požadované parametry:
Trvalá zatíženost v tlaku při def. <2% 300 kg/m²
Součinitel tepelné vodivosti 0,034 W/mK
Měrná tepelná kapacita 1270 J/(kg.K)
Požární klasifikace dle EN 13501-1 E
Objemová hmotnost v suchém stavu 25 kg/m³
- tl. 250 mm (podlaha 1.NP)
- podlaha v 1.NP a 2.NP doplněna deskami z pěnového polystyrénu s uzavřenou povrchovou strukturou pro systémy podlahového vytápění (pevnost v tlaku 200 kPa při 10% deformaci, tepelná vodivost 0,034 W/m.K)

Zateplení střešní konstrukce (vodorovné):
tepelná izolace EPS z šedého polystyrénu určené pro zateplení střešní konstrukce s běžnými požadavky na pevnost v tlaku
minimální požadované parametry:
Součinitel tepelné vodivosti 0,031 W/mK
Měrná tepelná kapacita 1270 J/(kg.K)
Požární klasifikace dle EN 13501-1 E
Objemová hmotnost v suchém stavu 19 kg/m³
- tl. 300 + 100 mm (plochá střecha)

Stropní instalační:
instalační vrstva z lehčeného betonu s keramickým kamenivem 4-8 mm
minimální požadované parametry:
Součinitel tepelné vodivosti 0,16 W/mK
Požární klasifikace dle EN 13501-1 A1
Objemová hmotnost v suchém stavu 750 kg/m³
- tl. 80 mm (podlaha 2.NP)

SKLADBA SVISLÝCH KONSTRUKCÍ:

SO1 – stěna obvodová - ETICS

- **vápenopískové zdivo** – 240 mm
- **lepící a stěrková hmota na bázi cementu** – 10 mm
  - faktor difúzního odporu odporu cca 18
  - součinet tepelné vodivosti 0,8 W/(m.K)
  - přídržnost k podkladu 0,08 Mpa
  - deklarovaný součinitel tepelné vodivosti 0,800 W/(m.K)
- **tepelná izolace z šedého expandovaného polystyrénu (EPS)** – 300 mm
  - součinitel tepelné vodivosti λ ≤ 0,031 W/mK
  - dolní hranice difúzního odporu μ ≤ 5
- **armovací tmel včetně síťoviny** – 3 mm
  - faktor difúzního odporu odporu cca 18
  - součinet tepelné vodivosti 0,8 W/(m.K)
  - přídržnost k podkladu 0,08 Mpa
  - deklarovaný součinitel tepelné vodivosti 0,800 W/(m.K)
  - **sklotextilní síťovina pro vyztužovací vrstvu zateplovacího systému**
  - velikost ok 4x4 mm
  - plošná hmotnost 145 g/m2
  - zatížení na mezi pevnosti > 2000 N / 50 mm
  - odolná vůči alkáliím
- **penetrační nátěr pro vyrovnání nasákavosti podkladu a zajištění přilnavosti omítek** – 0 mm
  - objemová hmotnost v suchém stavu 1520 kg/m3
  - dolní hranice faktoru difúzního odporu 150
- **silikonová samočistící omítka odolná vůči znečistění s fotokatalytickým efektem** – 1,5 mm
  - objemová hmotnost v suchém stavu 1800 kg/m3
  - horní hranice faktoru difúzního odporu [-] 20
  - dolní hranice faktoru difúzního odporu 15
  - měrná tepelná kapacita 900 J/(kg.K)
  - deklarovaný součinitel tepelné vodivosti 0,700 W/(m.K)

celková tloušťka skladby stěny 554,5 mm

SO2 – stěna obvodová - sokl - ETICS

- **železobetonové zdivo ze ZB** – 300 mm
- **vysoce paropropustná lepící a stěrková hmota na bázi cementu** – 10 mm
  - faktor difúzního odporu odporu cca 18
  - součinet tepelné vodivosti 0,8 W/(m.K)
  - přídržnost k podkladu 0,08 Mpa
  - deklarovaný součinitel tepelné vodivosti 0,800 W/(m.K)
- **tepelná izolace z extrudovaného polystyrénu (XPS)** – 300 mm
  - součinitel tepelné vodivosti λ ≤ 0,036 W/mK
  - odolnost FTCD 2
  - modul pružnosti 12 N/mm²
  - napětí v tlaku při 10% stlačení ≥ 300 kPa
- **armovací tmel včetně síťoviny** – 3 mm
  - faktor difúzního odporu odporu cca 18
  - součinet tepelné vodivosti 0,8 W/(m.K)
  - přídržnost k podkladu 0,08 Mpa
  - deklarovaný součinitel tepelné vodivosti 0,800 W/(m.K)
  - **sklotextilní síťovina pro vyztužovací vrstvu zateplovacího systému**
  - velikost ok 4x4 mm
  - plošná hmotnost 145 g/m2
  - zatížení na mezi pevnosti > 2000 N / 50 mm
  - odolná vůči alkáliím

Plocha nad terénem

- **penetrační nátěr pro vyrovnání nasákavosti podkladu a zajištění přilnavosti omítek** – 0 mm
  - objemová hmotnost v suchém stavu 1520 kg/m3
  - dolní hranice faktoru difúzního odporu 150
- **silikonová samočistící omítka odolná vůči znečistění s fotokatalytickým efektem** – 1,5 mm
  - objemová hmotnost v suchém stavu 1800 kg/m3
  - horní hranice faktoru difúzního odporu [-] 20
  - dolní hranice faktoru difúzního odporu 15
  - měrná tepelná kapacita 900 J/(kg.K)
  - deklarovaný součinitel tepelné vodivosti 0,700 W/(m.K)

celková tloušťka skladby stěny 614,5 mm

SKLADBA STŘEŠNÍHO PLÁŠTĚ:

S9 – střešní krytina - systémová skladba dle vybraného výrobce

- **nosná kce střechy tvořená fošnami z jehličnatého dřeva a kovovými styčníkovými deskami s trny**
- **difúzně propustná fólie pro doplňkovou hydroizolační vrstvu šikmých střech** – 0,5 mm
  - faktor difúzního odporu odporu 42
  - reakce na oheň - třída B
  - pevnost v tahu v podélném směru 360 N/50mm
  - pevnost v tahu v příčném směru 240 N/50 mm
  - odolnost proti protrhání podélně/příčně 160/190 N
- **střešní latě ze smrkového dřeva 40x60 mm (kontralatě)** – 40 mm
  - typ řeziva C24
  - reakce na oheň D-s2, d0
  - přirozená trvanlivost houby třída 4
  - přirozená trvanlivost hmyz SH
  - hodnota příjmu impregnace 15 g/m²
- **bednění z dřevěných impregnovaných prken (záklop)** – 25 mm
  - typ řeziva C24
  - reakce na oheň D-s2, d0
  - přirozená trvanlivost houby třída 4
  - přirozená trvanlivost hmyz SH
  - hodnota příjmu impregnace 15 g/m²
  - odolná vůči alkáliím
- **falcovaná střešní krytina** – 1 mm
  - Tloušťka: 0,7 mm
  - Rozměrové změny: 24x 10⁻⁶ K⁻¹
  - Reakce na oheň: A1
  - Objemová hmotnost: 1,89 kg/m²

celková tloušťka skladby střešního pláště 104,5 mm

TABULKA MÍSTNOSTÍ 1.NADZEMNÍ PODLAŽÍ

Č.	Název místnosti	Plocha (m2)	Podlaha	Stěny	Strop
1.01	vstupní hala	32,11	Keramická dlažba (viz skladba konstrukce S6)	Vnitřní jednovrstvá sádrová omítka, malířský nátěr bílý, vodou omyvatelný nátěr vnitřní stěny do výš. min. 1,5m	Sádrokartonový podhled, typ dle využití místnosti, mokrý provoz, celoplošný, zavěšený na kovovém roštu, světlá výška místnosti 3,0 m, SDK bez požární odolnosti
1.02	výtah/šachta	3,51	-	-	-
1.03	kancelář	20,42	Vinylová podlaha (viz skladba konstrukce S3)	Vnitřní jednovrstvá sádrová omítka, malířský nátěr bílý, vodou omyvatelný nátěr vnitřní stěny do výš. min. 1,5m	Sádrokartonový podhled, typ dle využití místnosti, mokrý provoz, celoplošný, zavěšený na kovovém roštu, světlá výška místnosti 3,0 m, SDK bez požární odolnosti
1.04	šatna personál	4,72	Vinylová podlaha (viz skladba konstrukce S3)	Vnitřní jednovrstvá sádrová omítka, malířský nátěr bílý, vodou omyvatelný nátěr vnitřní stěny do výš. min. 1,5m	Sádrokartonový podhled, typ dle využití místnosti, mokrý provoz, celoplošný, zavěšený na kovovém roštu, světlá výška místnosti 3,0 m, SDK bez požární odolnosti
1.05	hyg.zázemí personál	3,86	Keramická dlažba (viz skladba konstrukce S6)	Keramický obklad ve světlé výšce místnosti - 3,0 m	Sádrokartonový podhled, typ dle využití místnosti, mokrý provoz, celoplošný, zavěšený na kovovém roštu, světlá výška místnosti 3,0 m, SDK bez požární odolnosti
1.06	úklid	2,12	Keramická dlažba (viz skladba konstrukce S6)	Keramický obklad ve světlé výšce místnosti - 3,0 m	Sádrokartonový podhled, typ dle využití místnosti, mokrý provoz, celoplošný, zavěšený na kovovém roštu, světlá výška místnosti 3,0 m, SDK bez požární odolnosti
1.07	šatna dětí	20,65	Keramická dlažba (viz skladba konstrukce S6)	Vnitřní jednovrstvá sádrová omítka, malířský nátěr bílý, vodou omyvatelný nátěr vnitřní stěny do výš. min. 1,5m	Sádrokartonový podhled, typ dle využití místnosti, mokrý provoz, celoplošný, zavěšený na kovovém roštu, světlá výška místnosti 3,0 m, SDK bez požární odolnosti
1.08	přípravna manip. prostor	5,22	Keramická dlažba (viz skladba konstrukce S6)	Keramický obklad ve světlé výšce místnosti - 3,0 m	Sádrokartonový podhled, typ dle využití místnosti, mokrý provoz, celoplošný, zavěšený na kovovém roštu, světlá výška místnosti 3,0 m, SDK bez požární odolnosti
1.09	přípravna jídla	7,78	Keramická dlažba (viz skladba konstrukce S6)	Keramický obklad ve světlé výšce místnosti - 3,0 m	Sádrokartonový podhled, typ dle využití místnosti, mokrý provoz, celoplošný, zavěšený na kovovém roštu, světlá výška místnosti 3,0 m, SDK bez požární odolnosti
1.10	wc/umývárna dětí	26,17	Keramická dlažba (viz skladba konstrukce S6)	Keramický obklad ve světlé výšce místnosti - 3,0 m	Sádrokartonový podhled, typ dle využití místnosti, mokrý provoz, celoplošný, zavěšený na kovovém roštu, světlá výška místnosti 3,0 m, SDK bez požární odolnosti
1.11	jídelní výtah	1,06	-	-	-
1.12	denní místnost	77,83	Vinylová podlaha (viz skladba konstrukce S1)	Vnitřní jednovrstvá sádrová omítka, malířský nátěr bílý, vodou omyvatelný nátěr vnitřní stěny do výš. min. 1,5m	Sádrokartonový podhled, typ dle využití místnosti, mokrý provoz, celoplošný, zavěšený na kovovém roštu, světlá výška místnosti 3,0 m, SDK bez požární odolnosti
1.13	ložnice	60,32	Vinylová podlaha (viz skladba konstrukce S1)	Vnitřní jednovrstvá sádrová omítka, malířský nátěr bílý, vodou omyvatelný nátěr vnitřní stěny do výš. min. 1,5m	Sádrokartonový podhled, typ dle využití místnosti, mokrý provoz, celoplošný, zavěšený na kovovém roštu, světlá výška místnosti 3,0 m, SDK bez požární odolnosti
1.14	sklad (lehátka)	5,44	Vinylová podlaha (viz skladba konstrukce S1)	Vnitřní jednovrstvá sádrová omítka, malířský nátěr bílý, vodou omyvatelný nátěr vnitřní stěny do výš. min. 1,5m	Sádrokartonový podhled, typ dle využití místnosti, mokrý provoz, celoplošný, zavěšený na kovovém roštu, světlá výška místnosti 3,0 m, SDK bez požární odolnosti
1.15	sklad výtvarných potřeb	3,28	Vinylová podlaha (viz skladba konstrukce S1)	Vnitřní jednovrstvá sádrová omítka, malířský nátěr bílý, vodou omyvatelný nátěr vnitřní stěny do výš. min. 1,5m	Sádrokartonový podhled, typ dle využití místnosti, mokrý provoz, celoplošný, zavěšený na kovovém roštu, světlá výška místnosti 3,0 m, SDK bez požární odolnosti
1.16	vstupní hala	17,88	Keramická dlažba (viz skladba konstrukce S4)	Vnitřní jednovrstvá sádrová omítka, malířský nátěr bílý, vodou omyvatelný nátěr vnitřní stěny do výš. min. 1,5m	Sádrokartonový podhled, typ dle využití místnosti, mokrý provoz, celoplošný, zavěšený na kovovém roštu, světlá výška místnosti 3,0 m, SDK bez požární odolnosti
1.17	šatna personál	11,33	Vinylová podlaha (viz skladba konstrukce S1)	Vnitřní jednovrstvá sádrová omítka, malířský nátěr bílý, vodou omyvatelný nátěr vnitřní stěny do výš. min. 1,5m	Sádrokartonový podhled, typ dle využití místnosti, mokrý provoz, celoplošný, zavěšený na kovovém roštu, světlá výška místnosti 3,0 m, SDK bez požární odolnosti
1.18	hyg. zázemí personál	5,39	Keramická dlažba (viz skladba konstrukce S6)	Keramický obklad ve světlé výšce místnosti - 3,0 m	Sádrokartonový podhled, typ dle využití místnosti, mokrý provoz, celoplošný, zavěšený na kovovém roštu, světlá výška místnosti 3,0 m, SDK bez požární odolnosti
1.19	přípravna manip. prostor	3,20	Keramická dlažba (viz skladba konstrukce S6)	Keramický obklad ve světlé výšce místnosti - 3,0 m	Sádrokartonový podhled, typ dle využití místnosti, mokrý provoz, celoplošný, zavěšený na kovovém roštu, světlá výška místnosti 3,0 m, SDK bez požární odolnosti
1.21	šatna dětí	13,17	Keramická dlažba (viz skladba konstrukce S6)	Vnitřní jednovrstvá sádrová omítka, malířský nátěr bílý, vodou omyvatelný nátěr vnitřní stěny do výš. min. 1,5m	Sádrokartonový podhled, typ dle využití místnosti, mokrý provoz, celoplošný, zavěšený na kovovém roštu, světlá výška místnosti 3,0 m, SDK bez požární odolnosti
1.22	WC / umývárna dětí	17,07	Keramická dlažba (viz skladba konstrukce S6)	Keramický obklad ve světlé výšce místnosti - 3,0 m	Sádrokartonový podhled, typ dle využití místnosti, mokrý provoz, celoplošný, zavěšený na kovovém roštu, světlá výška místnosti 3,0 m, SDK bez požární odolnosti
1.23	úklid	2,25	Keramická dlažba (viz skladba konstrukce S6)	Keramický obklad ve světlé výšce místnosti - 3,0 m	Sádrokartonový podhled, typ dle využití místnosti, mokrý provoz, celoplošný, zavěšený na kovovém roštu, světlá výška místnosti 3,0 m, SDK bez požární odolnosti
1.24	přípravna jídla	7,48	Keramická dlažba (viz skladba konstrukce S6)	Keramický obklad ve světlé výšce místnosti - 3,0 m	Sádrokartonový podhled, typ dle využití místnosti, mokrý provoz, celoplošný, zavěšený na kovovém roštu, světlá výška místnosti 3,0 m, SDK bez požární odolnosti
1.25	denní místnost	40,67	Vinylová podlaha (viz skladba konstrukce S1)	Vnitřní jednovrstvá sádrová omítka, malířský nátěr bílý, vodou omyvatelný nátěr vnitřní stěny do výš. min. 1,5m	Sádrokartonový podhled, typ dle využití místnosti, mokrý provoz, celoplošný, zavěšený na kovovém roštu, světlá výška místnosti 3,0 m, SDK bez požární odolnosti
1.26	ložnice	24,10	Vinylová podlaha (viz skladba konstrukce S1)	Vnitřní jednovrstvá sádrová omítka, malířský nátěr bílý, vodou omyvatelný nátěr vnitřní stěny do výš. min. 1,5m	Sádrokartonový podhled, typ dle využití místnosti, mokrý provoz, celoplošný, zavěšený na kovovém roštu, světlá výška místnosti 3,0 m, SDK bez požární odolnosti
1.27	sklad (lehátka)	5,48	Vinylová podlaha (viz skladba konstrukce S1)	Vnitřní jednovrstvá sádrová omítka, malířský nátěr bílý, vodou omyvatelný nátěr vnitřní stěny do výš. min. 1,5m	Sádrokartonový podhled, typ dle využití místnosti, mokrý provoz, celoplošný, zavěšený na kovovém roštu, světlá výška místnosti 3,0 m, SDK bez požární odolnosti
1.28	sklad výtvarných potřeb	5,56	Vinylová podlaha (viz skladba konstrukce S1)	Vnitřní jednovrstvá sádrová omítka, malířský nátěr bílý, vodou omyvatelný nátěr vnitřní stěny do výš. min. 1,5m	Sádrokartonový podhled, typ dle využití místnosti, mokrý provoz, celoplošný, zavěšený na kovovém roštu, světlá výška místnosti 3,0 m, SDK bez požární odolnosti
1.29	předsíň	2,05	Keramická dlažba (viz skladba konstrukce S4)	Keramický obklad ve světlé výšce místnosti - 3,0 m	Sádrokartonový podhled, typ dle využití místnosti, mokrý provoz, celoplošný, zavěšený na kovovém roštu, světlá výška místnosti 3,0 m, SDK bez požární odolnosti
1.30	WC děti	1,51	Keramická dlažba (viz skladba konstrukce S4)	Keramický obklad ve světlé výšce místnosti - 3,0 m	Sádrokartonový podhled, typ dle využití místnosti, mokrý provoz, celoplošný, zavěšený na kovovém roštu, světlá výška místnosti 3,0 m, SDK bez požární odolnosti
1.31	předsíň	2,00	Keramická dlažba (viz skladba konstrukce S4)	Keramický obklad ve světlé výšce místnosti - 3,0 m	Sádrokartonový podhled, typ dle využití místnosti, mokrý provoz, celoplošný, zavěšený na kovovém roštu, světlá výška místnosti 3,0 m, SDK bez požární odolnosti
1.32	WC děti	1,47	Keramická dlažba (viz skladba konstrukce S4)	Keramický obklad ve světlé výšce místnosti - 3,0 m	Sádrokartonový podhled, typ dle využití místnosti, mokrý provoz, celoplošný, zavěšený na kovovém roštu, světlá výška místnosti 3,0 m, SDK bez požární odolnosti
1.33	zahradní sklad	13,73	Keramická dlažba (viz skladba konstrukce S4)	Venkovní fasáda	Sádrokartonový podhled, typ dle využití místnosti, mokrý provoz, celoplošný, zavěšený na kovovém roštu, světlá výška místnosti 3,0 m, SDK bez požární odolnosti
1.34	schodiště	8,55	-	Vnitřní jednovrstvá sádrová omítka, malířský nátěr bílý, vodou omyvatelný nátěr vnitřní stěny do výš. min. 1,5m	Sádrokartonový podhled, typ dle využití místnosti, mokrý provoz, celoplošný, zavěšený na kovovém roštu, světlá výška místnosti 3,0 m, SDK bez požární odolnosti
		457,39 m²			

POZNÁMKA:

Detaily

- vnější výplně otvorů budou z vnitřní strany opatřeny APU lištou
- vnější rohy omítek budou opatřeny ocelovými rohy
- vnější ostění bude opatřeno tep. izolací tl. 40 mm - bude upřesněno na základě vybraných prvků výplní otvorů

Při provádění veškerých prací je třeba dbát bezpečnosti pracovníků, dále provádět práce dle všech platných právních předpisů, ČSN, EN a dle technologických postupů zvolených výrobců materiálů.

Veškeré výrobní rozměry je nutné přeměřit a oměřit před objednáním na stavbě.

Kótováno ve výrobních rozměrech bez povrchových úprav.

Konstrukce, systém nebo jednotlivé subsystémy budou provedeny podle technických a technologických listů a postupů výrobce. Budou vždy použity certifikované systémy nebo materiály. Při použití jiných materiálů musí být prokázáno výrobcem, že materiály lze kombinovat a zabudovávat. Finální povrchové úpravy budou vyvzorkovány a předloženy architektovi a investorovi k odsouhlasení.

KONTAKTNÍ ZATEPLOVACÍ SYSTÉM:

- Na KZS do úrovně 2.NP bude provedena, z důvodu jeho ochránění před mechanických poškozením, armovací síťovina do tmelu ve dvou vrstvách.
- Nutno provést výtažné zkoušky pro návrh kotevních prvků izolace budovy (fasáda, střecha) a zajistit dostatečnou únosnost podkladu
- Na fasádě budou použity šroubované talířové hmoždinky pro zápustnou montáž, doplněné o vhodné zátky
- Při aplikaci KZS budou použito veškeré potřebné příslušenství systému (např. nadokenní lišty s okapničkou, rohové lišty se síťovinou, APU lišty, zakládací úhelníkový profil ... apod.)
- Všechny styky nesourodých materiálů vyztužit pod omítkou síťovinou s přesahem min. 150 mm na každou stranu po celé délce styku

- V PRŮBĚHU PRACÍ A VYTVRZOVÁNÍ MATERIÁLŮ NESMÍ TEPLOTA PODKLADU A VZDUCHU KLESNOUT POD 5°C PRÁCE NA KZS NESMÍ BÝT PROVÁDĚNY PŘI TEPLOTÁCH NAD 25°C, ZA SILNÉHO VĚTRU A PŘI VLHKOSTI VZDUCHU VYŠŠÍ NEŽ 85% (VÍCE VIZ. PODKLADY VYBRANÉHO VÝROBCE). LEŠENÍ BUDE OPATŘENO ZASTIŇUJÍCÍMI SÍTĚMI

- NÁVRH KOTVENÍ BUDE ZPRACOVÁN DODAVATELEM N ZÁKLADĚ VYBRANÉHO VÝROBCE A VÝSLEDKU ODSTRHOVÝCH ZKOUŠEK

-NESOUDRŽNÉ VRSTVY STÁVAJÍCÍHO PODKLADU BUDOU OTLUČENY A VYSPRAVENY CEMENTOVOU MALTOU, PŘEDPOKLAD DO 30% STÁVAJÍCÍCH PLOCH

- NUTNÉ POSTUPOVAT DLE PŘEDPISŮ A PŘEDEPSANÝCH POSTUPŮ OD VYBRANÉHO VÝROBCE SYSTÉMU ZATEPLENÍ !!!

Obec: Albrechtice nad Orlicí [576077]
Okres: Rychnov nad Kněžnou
Katastrální území: Albrechtice nad Orlicí [600172]
Parcelní číslo: st.p.č. 76/1 a 51 a p.č. 39/12 a 450

Souřadnickový systém: JTSK
Výškový systém: Balt po vyrovnání
±0,000 = 1. nadzemní podlaží

změna	popis vydání, změny	vypracoval	datum
04			
03			
02			
01			

Generální projektant stavby : IPOKa, s.r.o., Blanky Waleské 558, 281 02 Cerhenice
IČO: 078 37 071 tel: +420 721 774 010 email: info@ipoka.cz
IPOKa inženýrská, projekční a obchodní kancelář
ZPRACOVATEL ČÁSTI PROJEKTU :
VYPRACOVAL: Lukáš Nevole | ZODPOVĚDNÝ PROJEKTANT: Martin Havlíček | HLAVNÍ PROJEKTANT: Martin Havlíček

INVESTOR	Obec Albrechtice N.O., Na Výsluní 275, 517 22 Albrechtice N.O.	ZAK. ČÍSLO	23/ 98
STAVBA	**Novostavba mateřské školy**	STUPEŇ PD	DÚR / DSP
		FORMÁT	
OBJEKT	Objekt občanské vybavenosti na st.parc.č. 76/1 a parc.č. 39/12 a 450	MĚŘÍTKO	1:50, 1:1
ČÁST	Architektonicko - stavební	V.Č.	KOPIE
OBSAH	Půdorys 1.nadzemní podlaží	D.1.1.4	