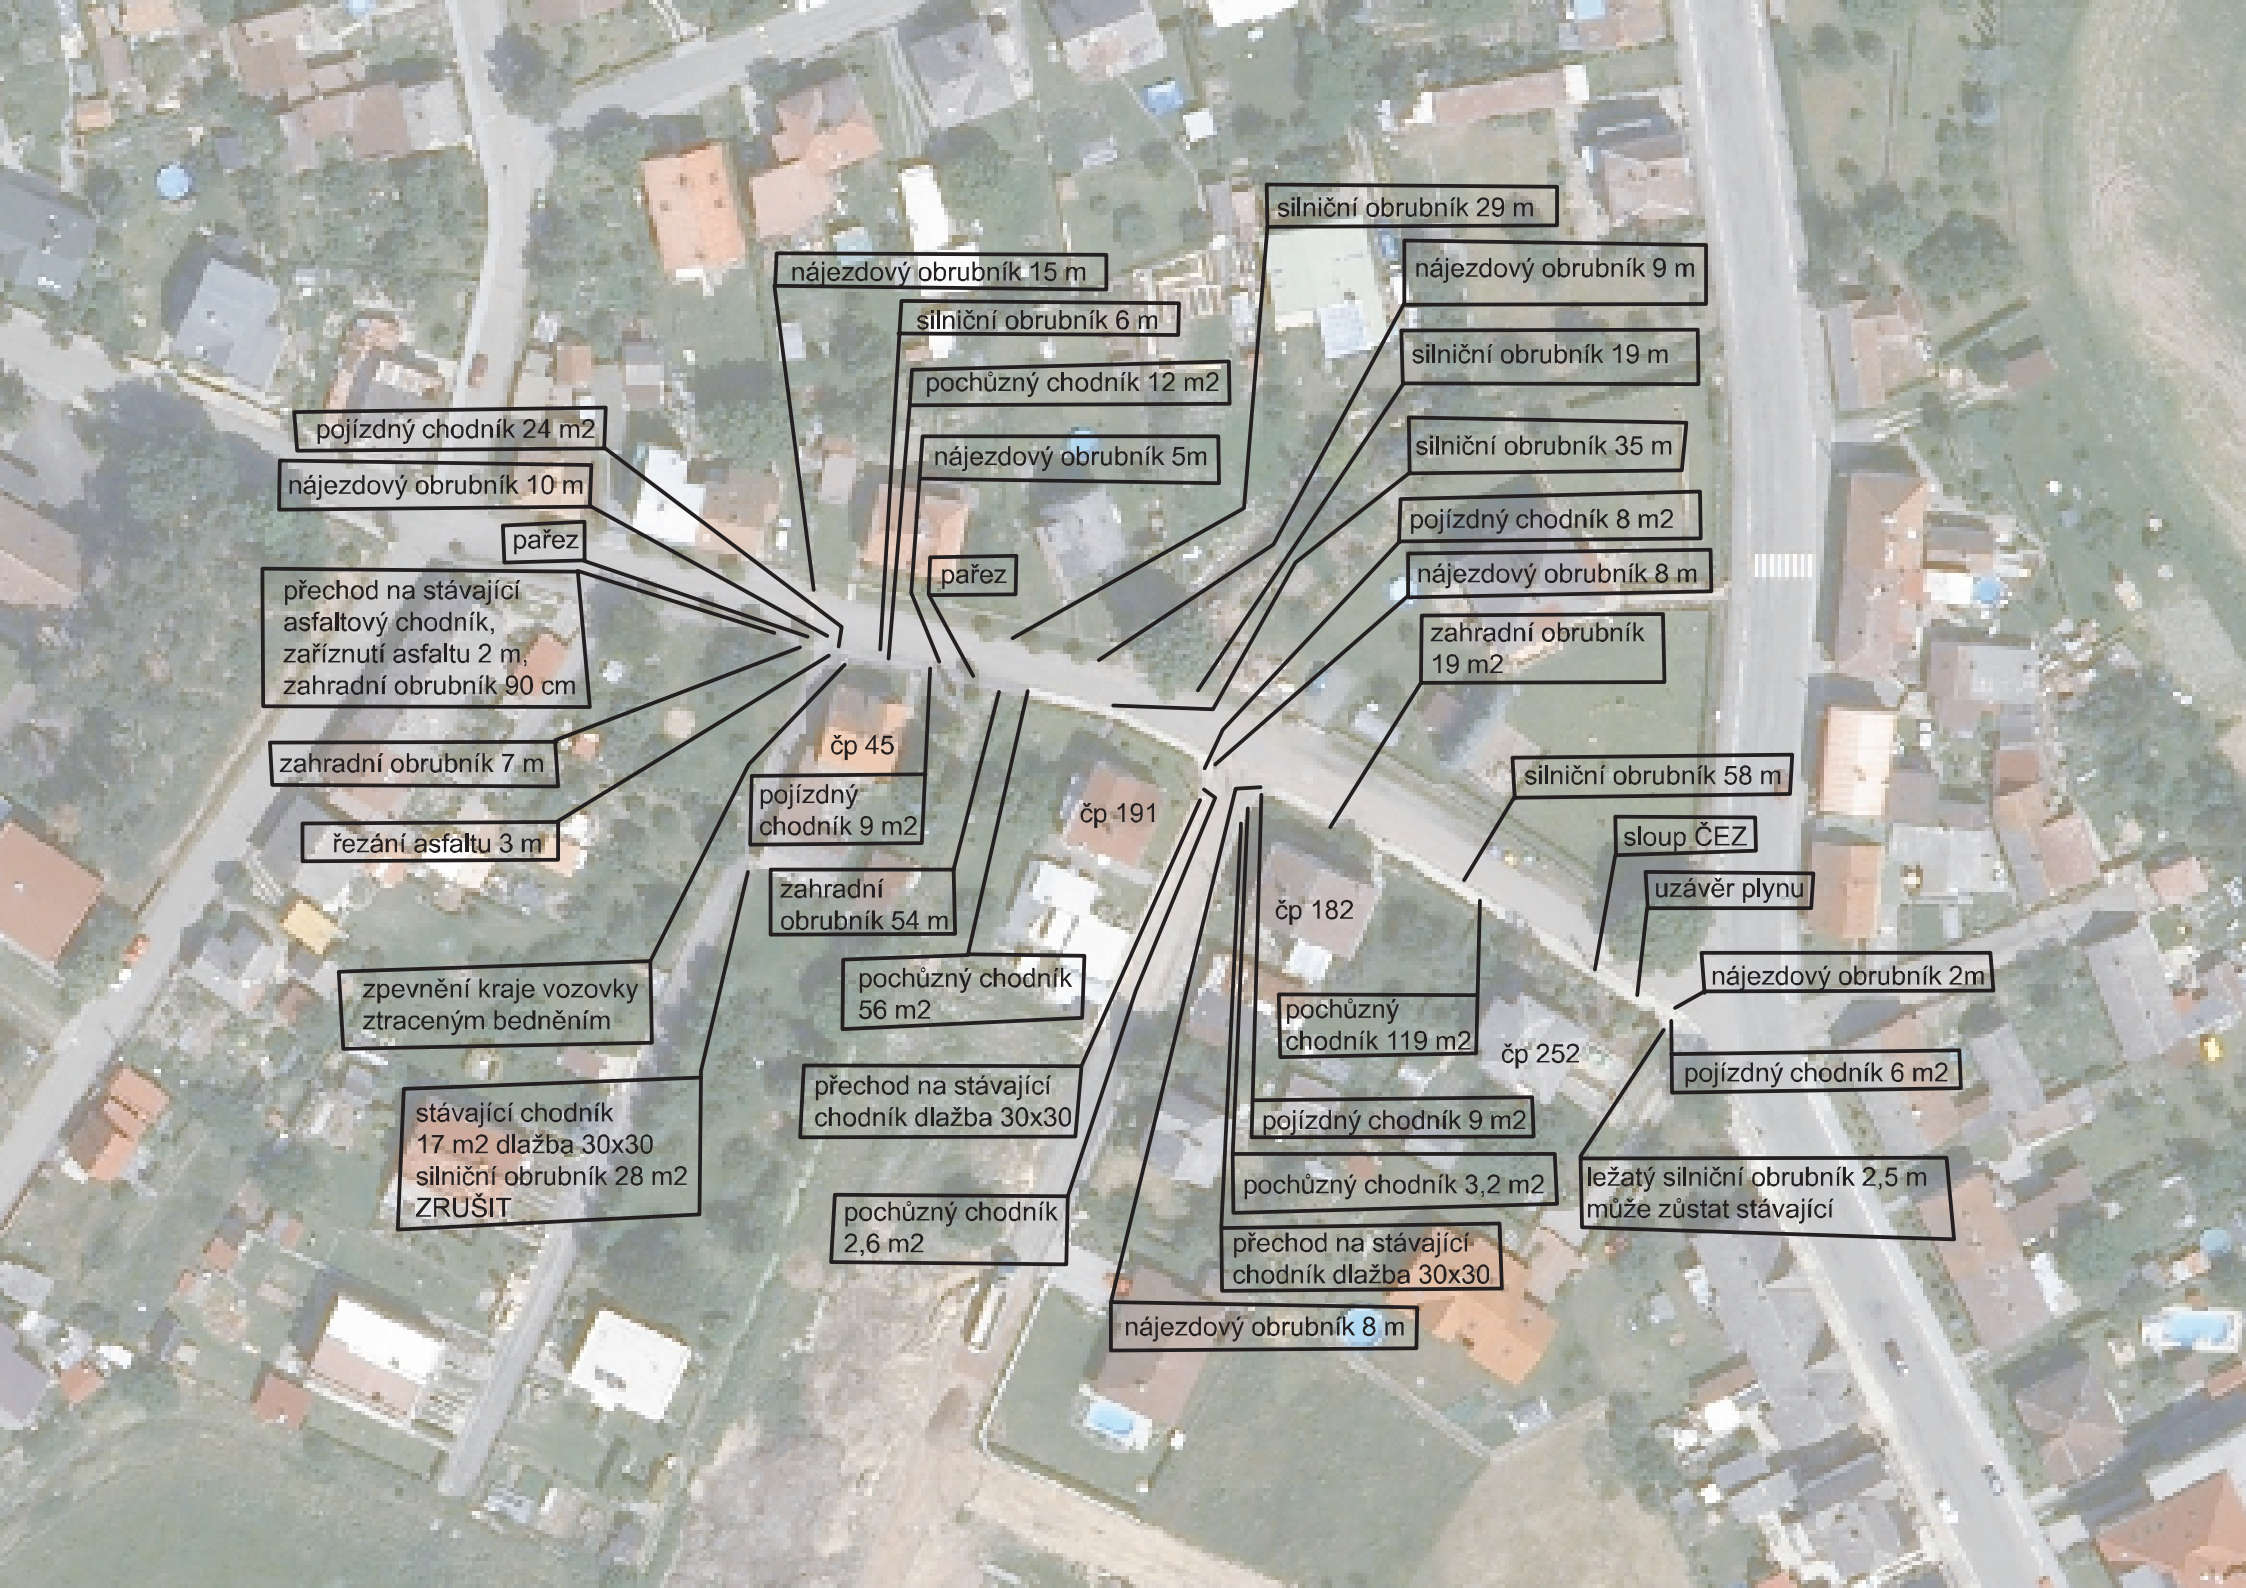

silniční obrubník 29 m
nájezdový obrubník 15 m
nájezdový obrubník 9 m
silniční obrubník 6 m
silniční obrubník 19 m
pochůzný chodník 12 m2
pojízdný chodník 24 m2
silniční obrubník 35 m
nájezdový obrubník 5m
nájezdový obrubník 10 m
pojízdný chodník 8 m2
pařez
pařez
nájezdový obrubník 8 m
přechod na stávající asfaltový chodník, zařízntutí asfaltu 2 m, zahradní obrubník 90 cm
zahradní obrubník 19 m2
čp 45
silniční obrubník 58 m
zahradní obrubník 7 m
pojízdný chodník 9 m2
čp 191
sloup ČEZ
řezání asfaltu 3 m
uzávěr plynu
zahradní obrubník 54 m
čp 182
nájezdový obrubník 2m
zpevnění kraje vozovky ztraceným bedněním
pochůzný chodník 56 m2
pochůzný chodník 119 m2
čp 252
pojízdný chodník 6 m2
přechod na stávající chodník dlažba 30x30
stávající chodník 17 m2 dlažba 30x30 silniční obrubník 28 m2 ZRUŠIT
pojízdný chodník 9 m2
pochůzný chodník 3,2 m2
ležatý silniční obrubník 2,5 m může zůstat stávající
pochůzný chodník 2,6 m2
přechod na stávající chodník dlažba 30x30
nájezdový obrubník 8 m