

DOPORUČENĚ

OBECNÍ ÚŘAD Albrechtice nad Orlicí	Číslo jednací 2015/VO/1370
Došle dne 19. 10. 2015	Počet listů 1
Příloha / počet listů: 1	Spisový znak 132

Obec Albrechtice nad Orlicí
Na výsluní 275
517 22 Albrechtice nad Orlicí

VAŠE ZNAČKA

2015/VO/505

VĚC:

NAŠE ZNAČKA

Dpp

V Náchodě

15.10.2015

Vážený pane starosto,

po delší době se na Vás obracím v zastoupení mých klientů, manželů Josefa a Mileny Tužilových.

Od posledního dopisu si mí klienti zadali u geodetické společnosti GEOLES s.r.o. vytyčení katastrálních hranic svých nemovitých věcí v terénu. Všechny body byly v terénu označeny hřeby, rohy budovy a kolíky s přesností evidence v katastru nemovitostí.

V současné době již nemůže být pochyb o skutečném průběhu katastrálních hranic v terénu. Bezprostředně po vytyčení si mí klienti provedli vlastní fotodokumentaci a zaměření pozice jednotlivých bodů. Všichni představitelé obce se mohou jít na místo přesvědčit o skutečném průběhu katastrální hranice. Nyní již nic nebrání tomu, aby mí klienti uplatnili svůj nárok u soudu.

Opakuji, že mí klienti mají zájem na vyřešení dané situace cestou dohody a ke spokojenosti obou smluvních stran. Proto Vás žádám o vyjádření ke skutečnému průběhu hranice ve lhůtě do 10 dnů od obdržení tohoto dopisu.

S uctivým pozdravem

JUDr. Vladimír Špaček
advokát

Příloha:

Kopie vytyčovacího výkresu



GEOLES s.r.o. Veverkova 1335, 500 02 Hradec Králové

IČ. 25292811 , tel. 495 523 459 geoles@seznam.cz
http://geoles.sweb.cz/

Předávací protokol – technické vytyčení hranic pozemků .

Tato dokumentace slouží výhradně pro informaci vlastníka vytyčených pozemků. Vytyčením nejsou nijak dotčeny právní vztahy k nemovitostem. Dokumentace neobsahuje náležitosti vytyčovací dokumentace dle vyhl. č. 357/2013 Sb. Hranice je vytyčena s přesností, s jakou je evidována v katastru nemovitostí.

Dne:	27.8.2015	byla vytyčena hranice st. p. č. 2, 5/1, 5/2, 5/3 a poz. p. č. 384/6 v k.ú. Albrechtice n. O., 384/6	
pro objednatele:	Josefa Tužila, Na Hřišti 748, 518 01 Dobruška		
Vytyčení bylo provedeno podle podkladu:			
Dokumentace katastru nemovitostí - seznam souřadnic lomových bodů mapy KN - všechny vytyčené body jsou v katastru evidovány s kvalitou bodu KV 8.			
Způsob stabilizace:			
Vytyčené body byly v terénu označeny hřeby, rohy budovy a kolíky - viz náčrt. Pan Tužil si vytyčenou hranici převzal osobně v terénu.			
Výškový systém:	bez výšek	Souř. systém:	JTSK
Seznam souřadnic, vytyčovací náčrt v příloze.			

Zpřesnění hranic lze uskutečnit pouze na základě geometrického plánu pro průběh vytyčené, nebo vlastníky zpřesněné hranice a listiny dokládající shodu vlastníků - §35 vyhl. č.357/2013 Sb.


Objednatel byl seznámen s průběhem a evidovanou přesností vytyčených hranic.

Zástupce objednatele převzal vytyčení v terénu:

Zpracovatel

Předal dne:


27.8.2015

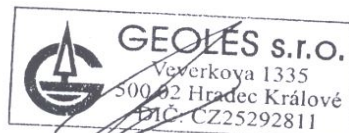

Objednatel

Převzal dne:


27.8.2015

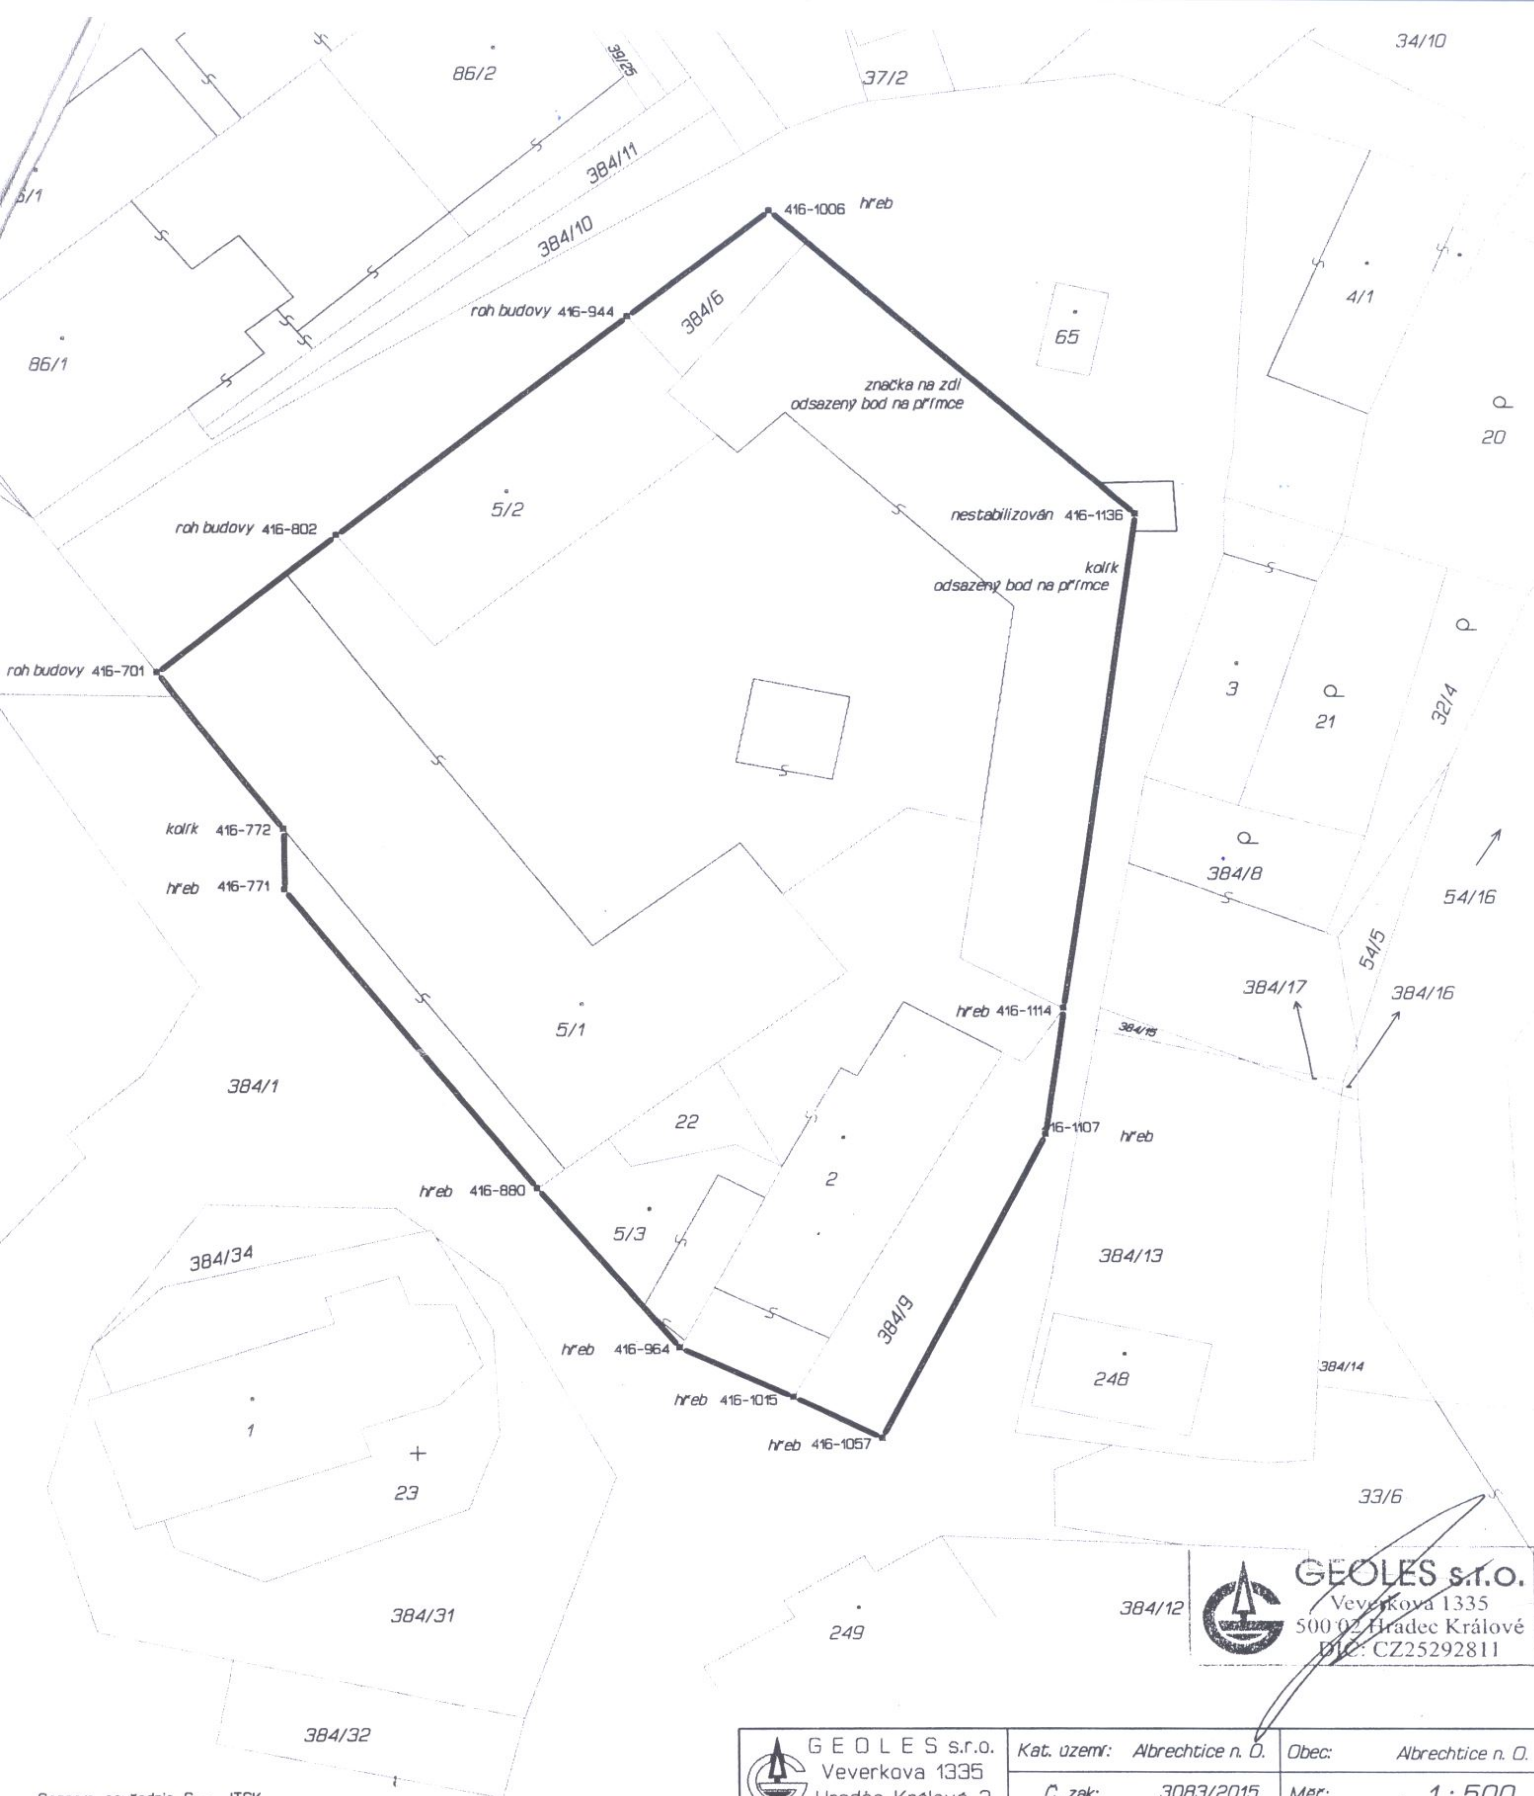

GEOLES s.r.o.
 Veverkova 1335
 500 02 Hradec Králové
 DIČ: CZ25292811

Seznam souřadnic S - JTSK

č. bodu	Y	X	KV
416-701	625494.67	1051929.66	8
416-771	625486.44	1051945.03	8
416-772	625486.44	1051940.74	8
416-802	625482.91	1051920.13	8
416-880	625470.32	1051966.16	8
416-944	625464.05	1051904.85	8
416-964	625461.27	1051977.45	8
416-1006	625454.88	1051897.43	8
416-1015	625453.97	1051980.94	8
416-1057	625448.24	1051983.85	8
416-1107	625437.66	1051962.54	8
416-1114	625436.43	1051953.67	8
416-1115	625434.64	1051949.89	8

 GEOLES s.r.o. Veverkova 1335 Hradec Králové 2	Kat. území: <i>Albrechtice n. D.</i>	Obec: <i>Albrechtice n. D.</i>
	Č. zak: <i>3083/2015</i>	Mer: <i>1:500</i>
OBJEDNATEL: <i>Tuzil Josef, Na Hřísti 748, 51801 Dobruška</i>		Zaměřil: <i>Ing. Petr Sehnal</i>
AKCE: VYTYČOVACÍ VÝKRES - geodetické, technické vytyčení hranic pozemků - Vytyčením nejsou dotčeny, ani měněny právní vztahy k nemovitostem. Hranice lze zpřesnit jen dle § 35 vyhl. č. 357/2013 Sb. Toto vytyčení slouží výhradně pro informaci objednatelů a průběhu hranic evidovaných v KN s KV bodu B.		Dne: <i>27.8.2015</i> Vyhotovil: <i>Ing. Jirř Hofman</i> Dne: <i>28.8.2015</i>
Souřadnicový systém JTSK.		Dokumentace bez náležitostí dle vyhl. č. 357/2013 Sb.