KOORDINAČNÍ SITUACE
1:500

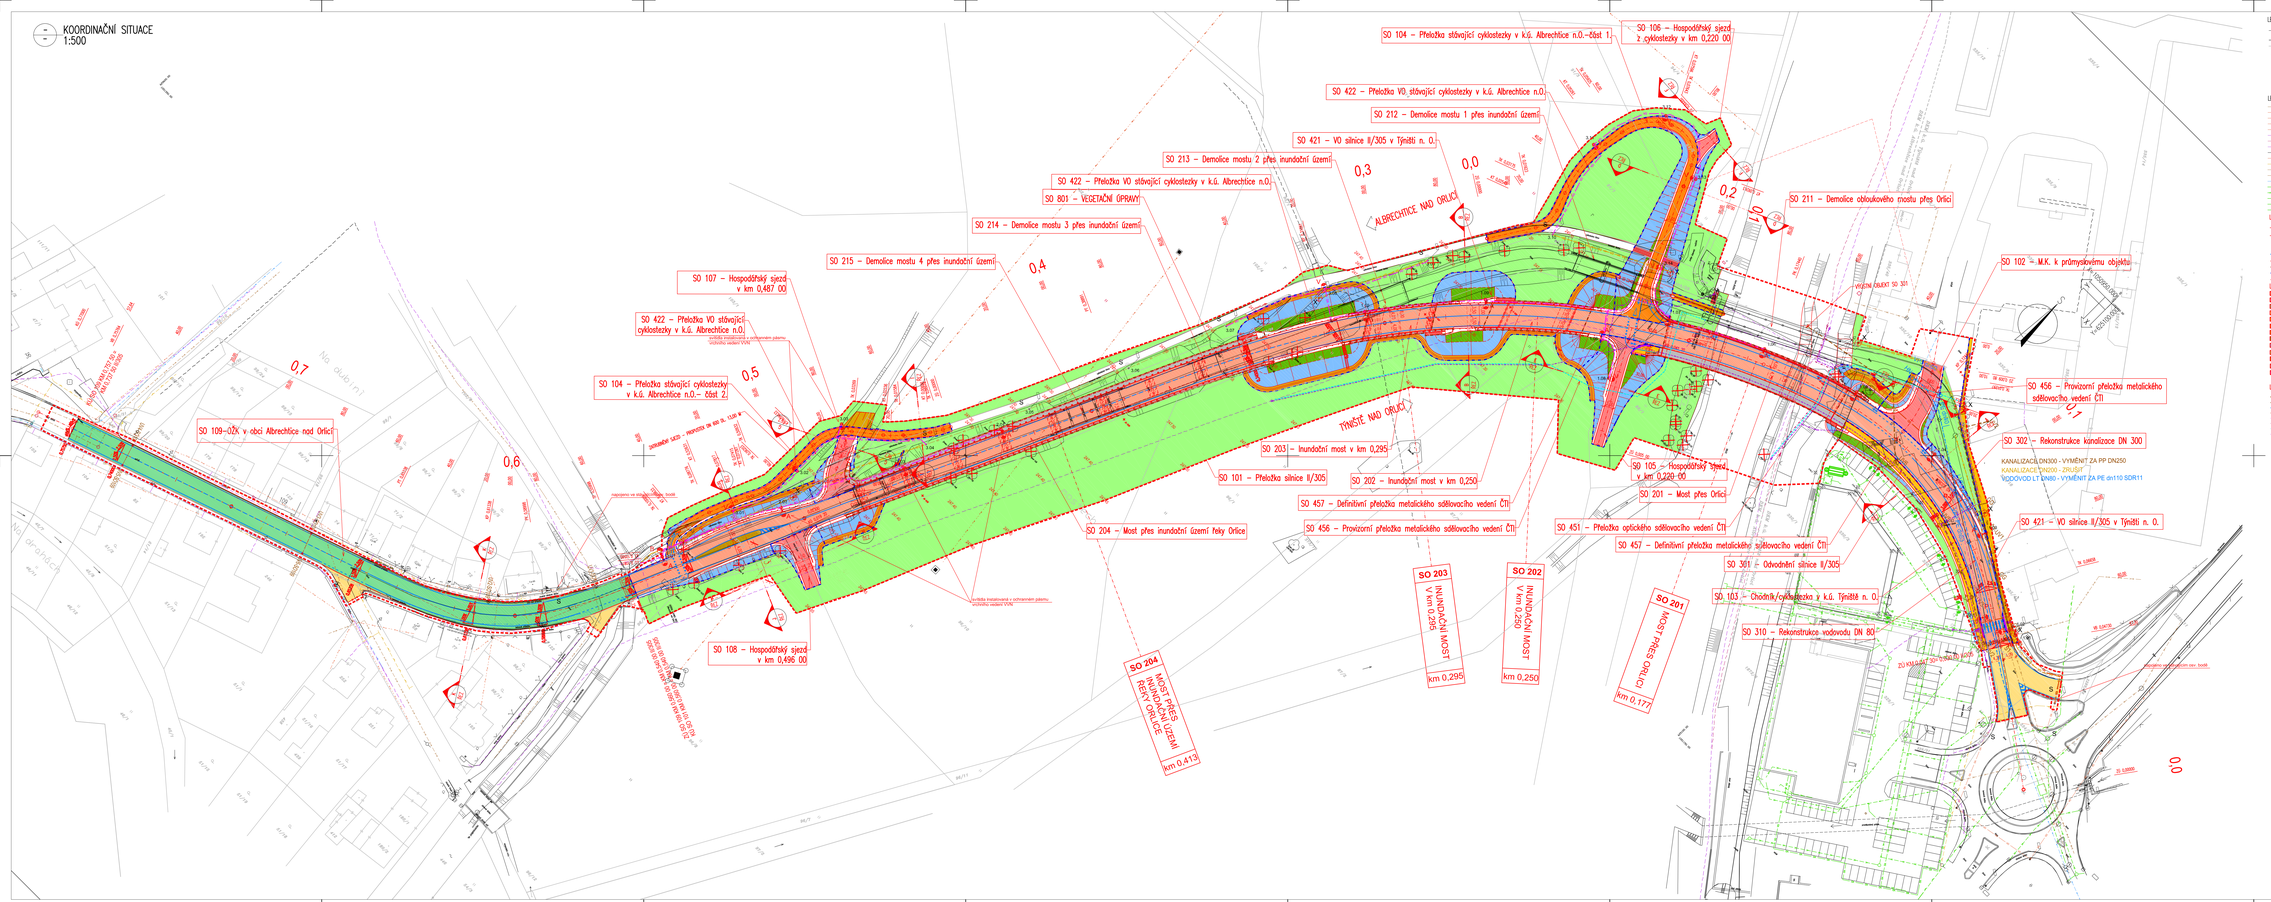

LEGENDA STÁVAJÍCÍ STAV :
HRANY PLOCH, BUDOV, ROZHRANÍ POVRCHŮ, KULTUR ATD.
HRANICE KATASTRU
OK, ZÁKRES DLE KN
ČÍSLA POZEMKŮ DLE KN
STÁVAJÍCÍ ZELEŇ
STAV
STAV

LEGENDA – STÁVAJÍCÍ INŽENÝRSKÉ SÍTĚ:
KANALIZACE OBEC ALBRECHTICE
VEDENÍ KŘÍŽENÍ SDĚLOVACÍCH OBEC ALBRECHTICE
ELEKTRICKÉ VEDENÍ NN NADZEMNÍ – ČEZ DISTRIBUCE a.s.
ELEKTRICKÉ VEDENÍ NN PODZEMNÍ – ČEZ DISTRIBUCE a.s.
ELEKTRICKÉ VEDENÍ VN NADZEMNÍ – ČEZ DISTRIBUCE a.s.
PODZEMNÍ VEDENÍ SDĚLOVACÍ VEDENÍ – ČETIN a.s.
PODZEMNÍ OPTICKÉ SDĚLOVACÍ VEDENÍ – ČETIN a.s.
PLYNOVÉ POTRUBÍ – GASNET
PODZEMNÍ SDĚLOVACÍ VEDENÍ – RETROSYSTÉMY, RADIMA PÍLOVÁ – ČETIN a.s.
VEDENÍ KŘÍŽENÍ SDĚLOVÁNÍ A ROZHLASU – MĚSTO ŤNIŠTĚ NAD ORLICÍ
ČD, PODZEMNÍ PLYNOVOD – RWE DÍSTRIBUČNÍ SLUŽBY , a.s.
KANALIZACE SVĚTLÁ POTRUBÍ – AQUA SERVIS, a.s.
KANALIZACE SVĚTLÁ POTRUBÍ – AQUA SERVIS, a.s.
VODOVODNÍ ŘAD – AQUA SERVIS, a.s.
KANALIZACE SVĚTLÁ – POMVI
KANALIZACE SPLAŠKOVÁ – STOKOVÉ HOSTILE – POMVI
ČD, PODZEMNÍ PLYNOVOD – POMVI
VODOVODNÍ ŘAD – POMVI
KŘÍŽENÍ SVĚTLÁ – POMVI

LEGENDA NOVÝ STAV:
OSA KOMUNIKACE
NOVÝ STAV
STROM URČENÝ KE SKÁCENÍ
VEDOUCÍNOVÝ SOPRANNÍ ZNAČENÍ
HRANICE ZÁBORU DOČASNÝCH STAVEBNÍ
HRANICE MOSTNÍCH OBJEKTŮ
HRANICE ZÁSAHU POZEMKOVÝCH KOMUNIKACÍ
ZÁTOKOVÉ ZNAČENÍ

LEGENDA POMOCÍ:
POZEMNÍ KOMUNIKACE – VLAKNE TRIDA – ASFALTOVÝ BETON
POZEMNÍ KOMUNIKACE – HOSPODÁŘSKÉ SJEZDY – ASFALTOVÝ BETON
POZEMNÍ KOMUNIKACE – CYK – ASFALTOVÝ BETON
POZEMNÍ KOMUNIKACE – CYK – ASFALTOVÝ BETON – NÁVRATEM NA STÁVAJÍCÍ STAV
CHODNÍK/CYKLOSTEZKA – ASFALTOVÝ BETON
CHODNÍK/CYKLOSTEZKA – ASFALTOVÝ BETON
NOVÉ PŘÍKOPY – KAMENNÁ DLAŽBA DO BET. LOŽE
MEZIPOLOŽ SANIT. – ZNAKOVÁNÍ A ÚSEČ TRAVNÍ SEMENÍ
MEZIPOLOŽ SANIT. – KAMENNÁ DLAŽBA DO BET. LOŽE
REKULTIVOVANÉ PLOCHY – ZNAKOVÁNÍ A ÚSEČ TRAVNÍ SEMENÍ
ÚSEČ ZÁTOKOVÁ – BETONOVÁ DLAŽBA
ÚSEČ A KŘÍŽOVATKOVÁ – ZELEZOBETON
CHODNÍK/CYKLOSTEZKA – BETONOVÁ DLAŽBA KLEČOVÁ DLAŽBA ČERVENÁ
TL. 80 MM HNĚDÉ A ŠEDÁ (40)

LEGENDA PŘÍPOJOVÝCH A ZÁKONSTRUKČNÍCH SÍTÍ:
SO 301 – Odvodnění silnice II/305
SO 302 – Rekonstrukce kanalizace DN 300
SO 310 – Rekonstrukce vodovodu DN 80
SO 421 – Přeložka VO silnice II/305 v Týništi n. O.
SO 422 – Přeložka VO stávající cyklostezky v k.ú. Albrechtice n.O.
SO 451 – Přeložka optického sdělovacího vedení ČTÚ
SO 456 – Provizorní přeložka metalického sdělovacího vedení ČTÚ
SO 457 – Definitivní přeložka metalického sdělovacího vedení ČTÚ

LEGENDA ZRUŠENÝCH SÍTÍ:
sdělovací jednotná kanalizace DN 200
odpojení a demontované sdělovací kabelové vedení VO

MĚŘÍTKO:
1:500
m 5,0 10,0 15,0 20,0 25,0

SEZNAM STAVEBNÍCH OBJEKTŮ:
SO 000 – Přípravné území
SO 101 – Přeložka silnice II/305
SO 102 – M.K. k průmyslovému objektu
SO 103 – Chodník/cyklostezka v k.ú. Týniště n. O.
SO 104 – Přeložka stávající cyklostezky v k.ú. Albrechtice n.O.
SO 105 – Hospodářský sjezd v km 0,220 00
SO 106 – Hospodářský sjezd z cyklostezky v km 0,220 00
SO 107 – Hospodářský sjezd v km 0,487 00
SO 108 – Hospodářský sjezd v km 0,496 00
SO 109–02K v obci Albrechtice nad Orlicí
SO 201 – Most přes Orlici
SO 202 – Inundační most v km 0,250
SO 203 – Inundační most v km 0,295
SO 204 – Most přes inundační území řeky Orlice
SO 211 – Demolice obloukového mostu přes Orlici
SO 212 – Demolice mostu 1 přes inundační území
SO 213 – Demolice mostu 2 přes inundační území
SO 214 – Demolice mostu 3 přes inundační území
SO 215 – Demolice mostu 4 přes inundační území
SO 301 – Odvodnění silnice II/305
SO 302 – Rekonstrukce kanalizace DN 300
SO 310 – Rekonstrukce vodovodu DN 80
SO 421 – VO silnice II/305 v Týništi n. O.
SO 422 – Přeložka VO stávající cyklostezky v k.ú. Albrechtice n.O.
SO 451 – Přeložka optického sdělovacího vedení ČTÚ
SO 456 – Provizorní přeložka metalického sdělovacího vedení ČTÚ
SO 457 – Definitivní přeložka metalického sdělovacího vedení ČTÚ
SO 801 – Vegetační úpravy

B
DSP+PDPS

SOUŘADNICOVÝ SYSTÉM: S–JTSK
VÝŠKOVÝ SYSTÉM: Bpv

KRESLIL:	KOLOUCH		MDS PROJEKT
ZPRACOVAL:	MILOŠ SEDMÍDŮBSKÝ, DiS.		
TECHNICKÁ KONTROLA	ING. JAN BURSA		
ZODPOVĚDNÝ PROJEKTANT:	ING. JAN BURSA		
KLIMA PROJEKTANT:	ING. JAN BURSA		
KRAJ:KRÁLOVÉHRADECKÝ	OKRES:RYCHNOV NAD KNĚŽNOU	OBEC: TÝNIŠTĚ n.O. - ALBRECHTICE n.O.	STUPEŇ: DSP+PDPS
INVESTOR: KRÁLOVÉHRADECKÝ KRAJ, PIVOVARSKÉ NÁMĚSTÍ 1245, 500 03 HRADEC KRÁLOVÉ			ZAK.ČÍSLO: 1421-17-3
AKCE: II/305 Týniště nad Orlicí – Albrechtice nad Orlicí			ARCHIVNÍ ČÍSLO: 1427
OBJEKT: B. SOUHRNNÉ ŘEŠENÍ STAVBY			DATUM: 08/2017
OBSAH: KOORDINAČNÍ SITUACE			ČÍSLO SOUPISKU: B.3.

POVOLENÁ ČK 1156, ZMĚ ČK 4722/08 MTO
EMAIL: MDS@MDSPROJEKT.CZ