

PODÉLNÝ PROFIL

M 1:500/50

DRUH POVRCHU
KASTRÁLNÍ ÚZEMÍ
OBEC
KRAJ

OSTATNÍ PLOCHA
ALBRECHTICE NAD ORLICÍ

ALBRECHTICE NAD ORLICÍ
KRÁLOVÉHRADSKÝ

STÁVAJÍCÍ KANALIZAČNÍ ŠACHTA
S1 km 0,030 96


DL. 74,00 m (69,95 m)
-0,30 %
STÁVAJÍCÍ ULIČNÍ VPUSŤ VYBOURAT
NOVÁ ULIČNÍ VPUSŤ

STÁVAJÍCÍ KANALIZAČNÍ ŠACHTA
S2 km 0,072 23

DL. 31,27 m (31,27 m)
-0,88 %

STÁVAJÍCÍ KANALIZAČNÍ ŠACHTA
248,65

R = 500,00 m
T = 4,05 m
Y_{max} = 0,02 m

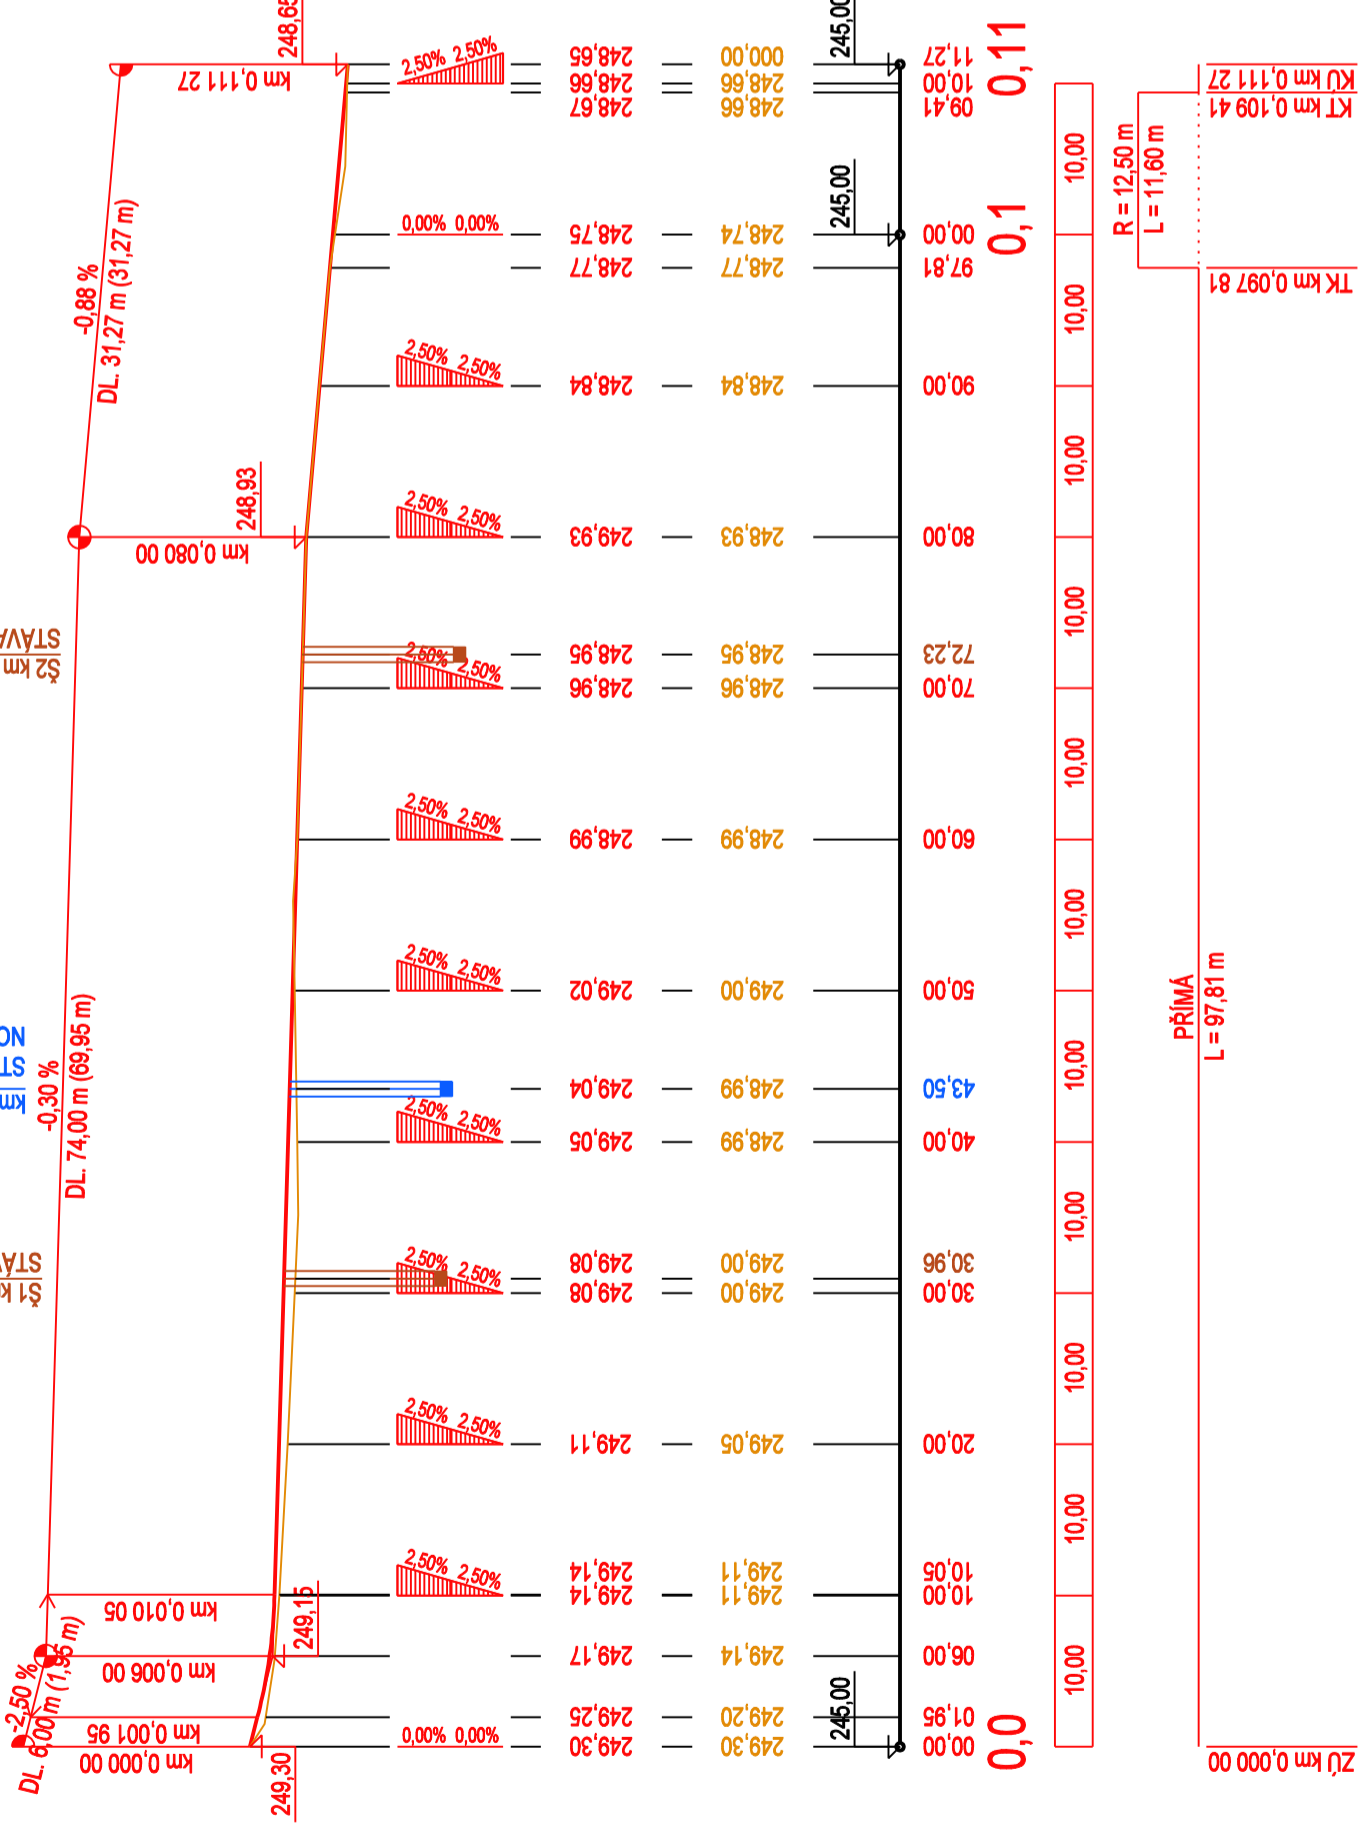

SKLONOVÉ POMĚRY
NAVŘZENÁ NIVELETA
STÁVAJÍCÍ NIVELETA

PŘÍČNÉ SKLONY

KÓTY NIVELETY

KÓTY STÁVAJÍCÍ NIVELETY

SROVNÁVACÍ ROVINA

STANIČENÍ V m

STANIČENÍ V km

VZD. PŘÍČ. ŘEZŮ

SMĚROVÉ POMĚRY

C

DSP

SOUŘADNICOVÝ SYSTÉM: S-JTSK
VÝŠKOVÝ SYSTÉM: BpV

ŽADATEL:



OBEC ALBRECHTICE NAD ORLICÍ
NA VÝSLUNÍ 275
517 22 ALBRECHTICE NAD ORLICÍ
IČO 005 79 106

RAZÍTKO, DATUM, PODPIS:

KRESLIL:	ING. JAKUB HAJN
ZPRACOVAL:	ING. JAKUB HAJN
TECHNICKÁ KONTROLA:	ING. JAKUB HAJN
ZODPOVĚDNÝ PROJEKTANT:	ING. JAKUB HAJN
HLAVNÍ PROJEKTANT:	ING. JAKUB HAJN
KRAJ:	KRÁLOVÉHRADSKÝ
OKRES:	RYCHNOV NAD KNĚŽNOU
OBEC:	ALBRECHTICE NAD ORLICÍ
INVESTOR:	OBEC ALBRECHTICE NAD ORLICÍ, NA VÝSLUNÍ 275, 517 22 ALBRECHTICE NAD ORLICÍ

AKCE:
ALBRECHTICE NAD ORLICÍ,
OPRAVA UL. LUČNÍ

OBJEKT: SO.101 - KOMUNIKACE

OBSAH:
PODÉLNÝ PROFIL

STUPEŇ: DSP
ZAK.ČÍSLO: 0002
ARCHIVNÍ ČÍSLO: 2018-002-002
DATUM: XI/2018
FORMÁT: 3 A4
MĚŘÍTKO: 1:500/50
ČÍSLO PŘÍLOHY: C.3.