


# VZOROVÉ PŘÍČNÉ ŘEZY


M 1:25

## VZOROVÝ PŘÍČNÝ ŘEZ V km 0,030 00

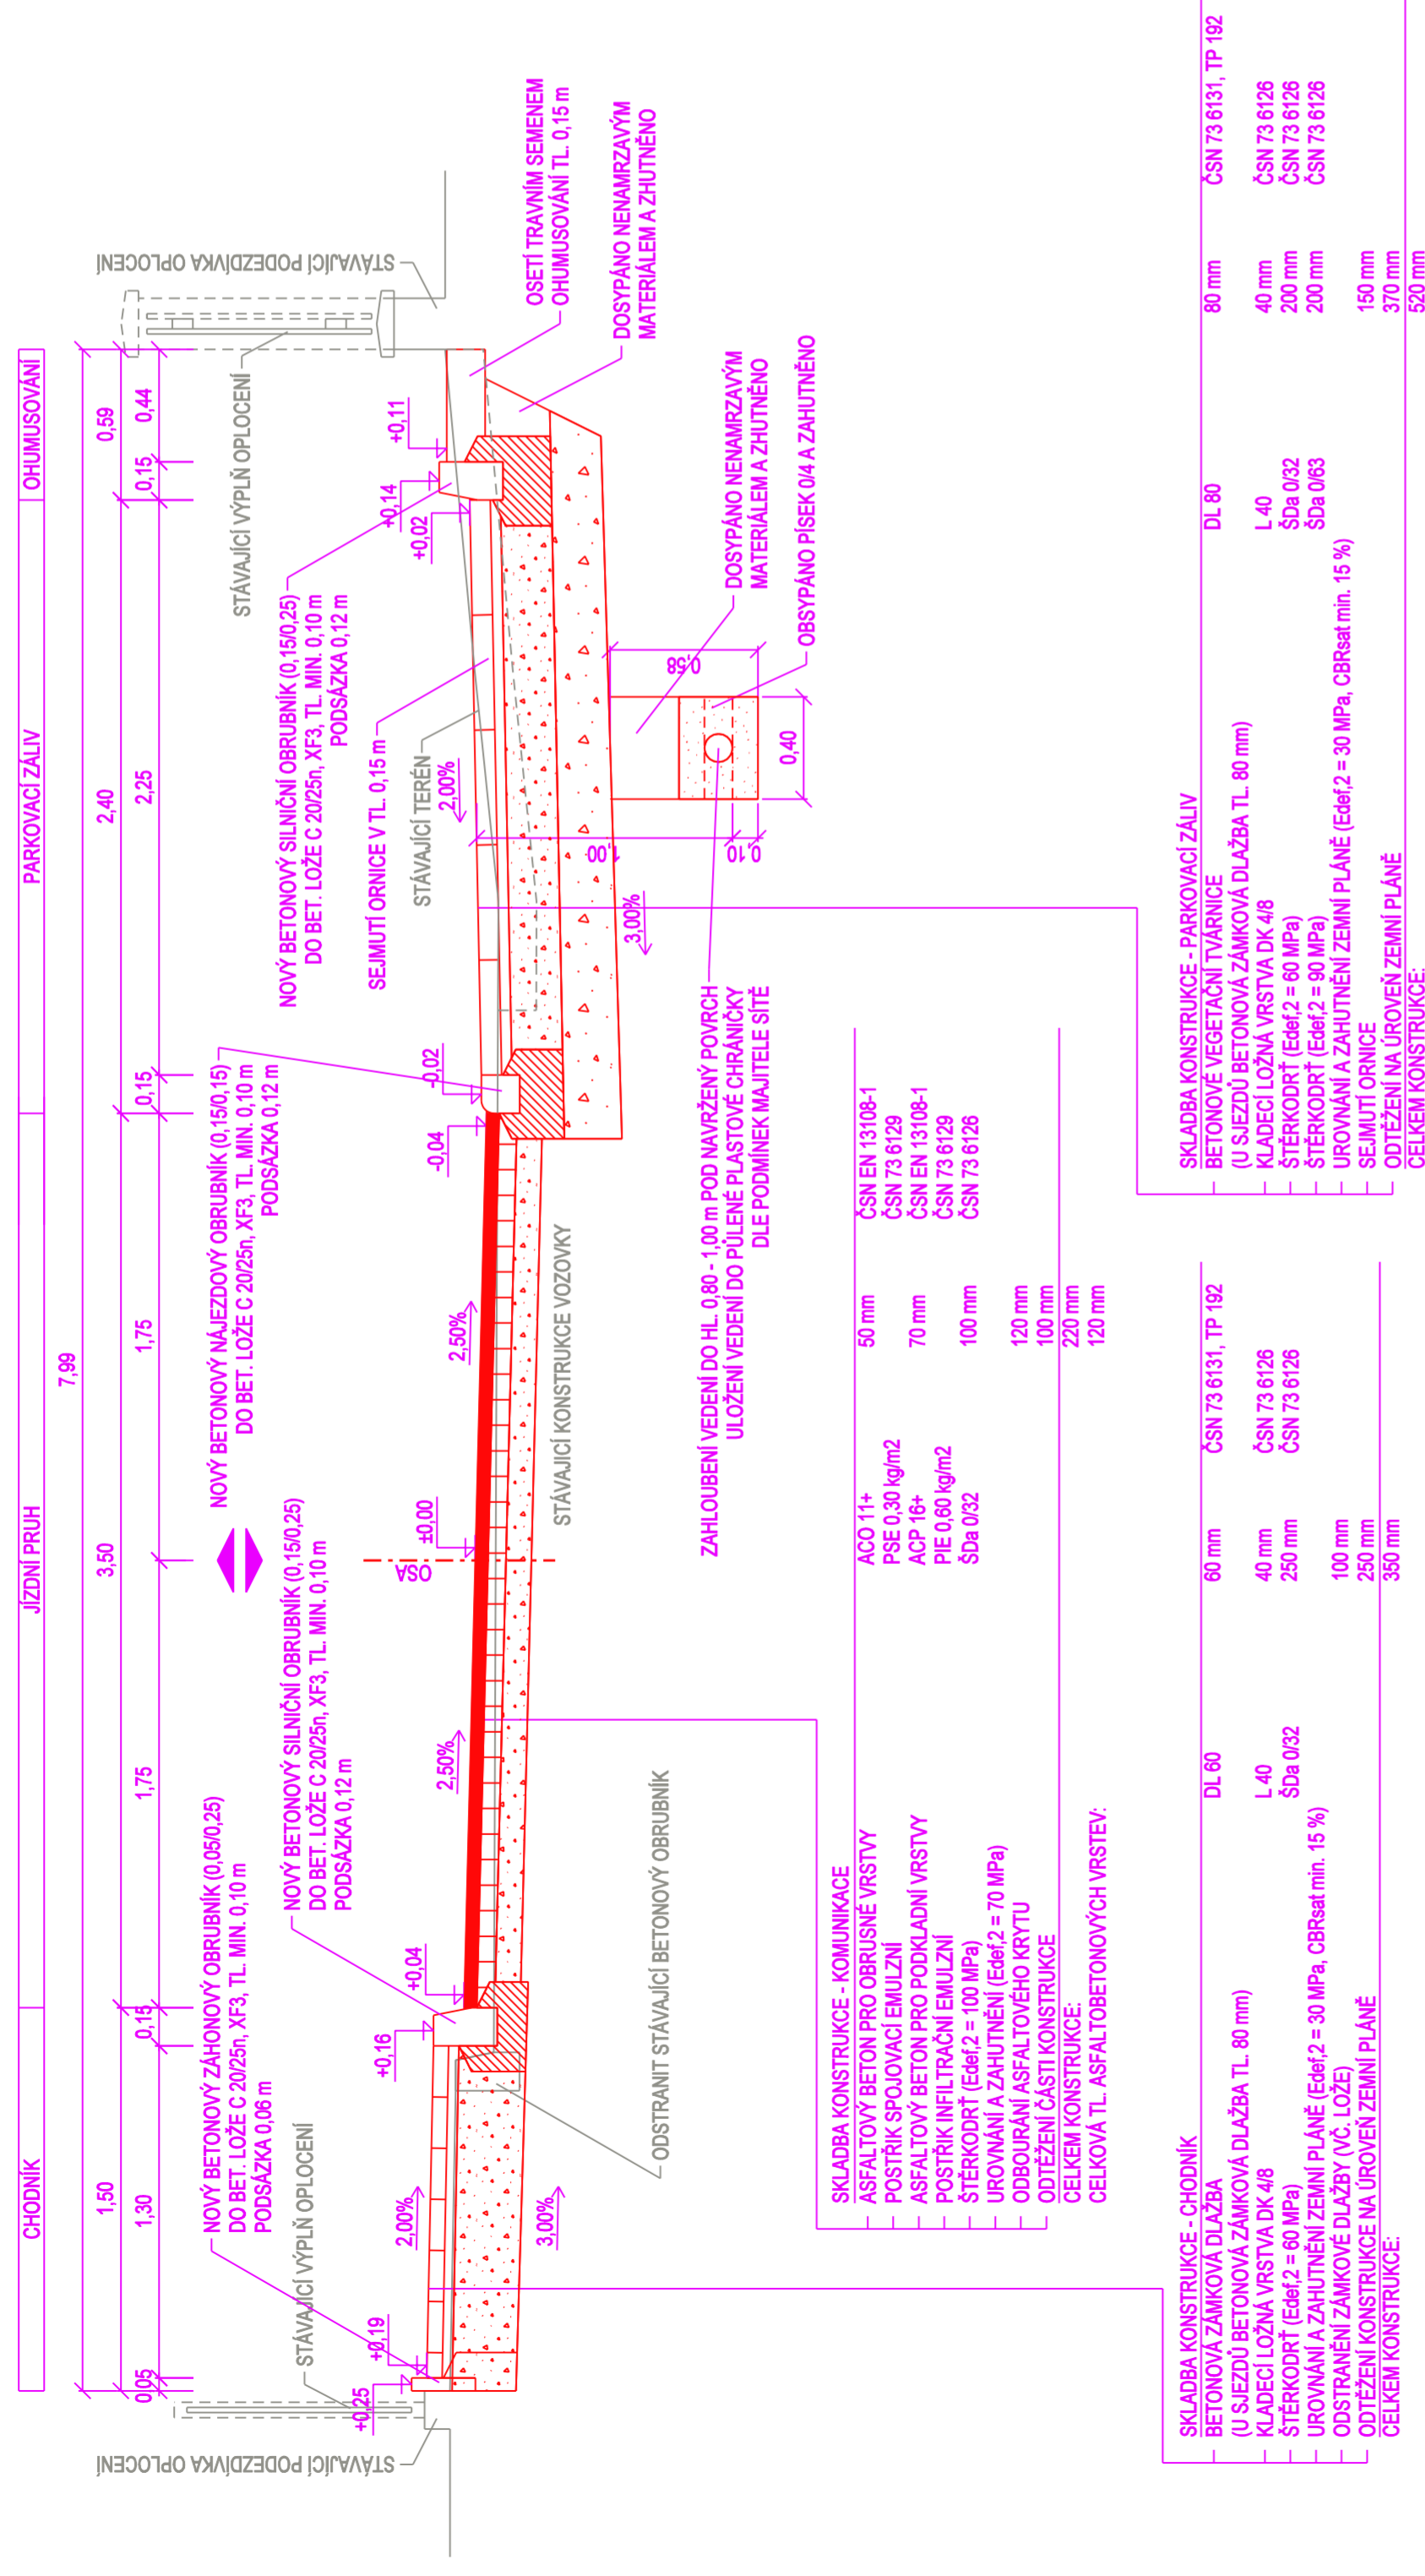

SROVNÁVACÍ ROVINA

## VZOROVÝ PŘÍČNÝ ŘEZ V km 0,070 00

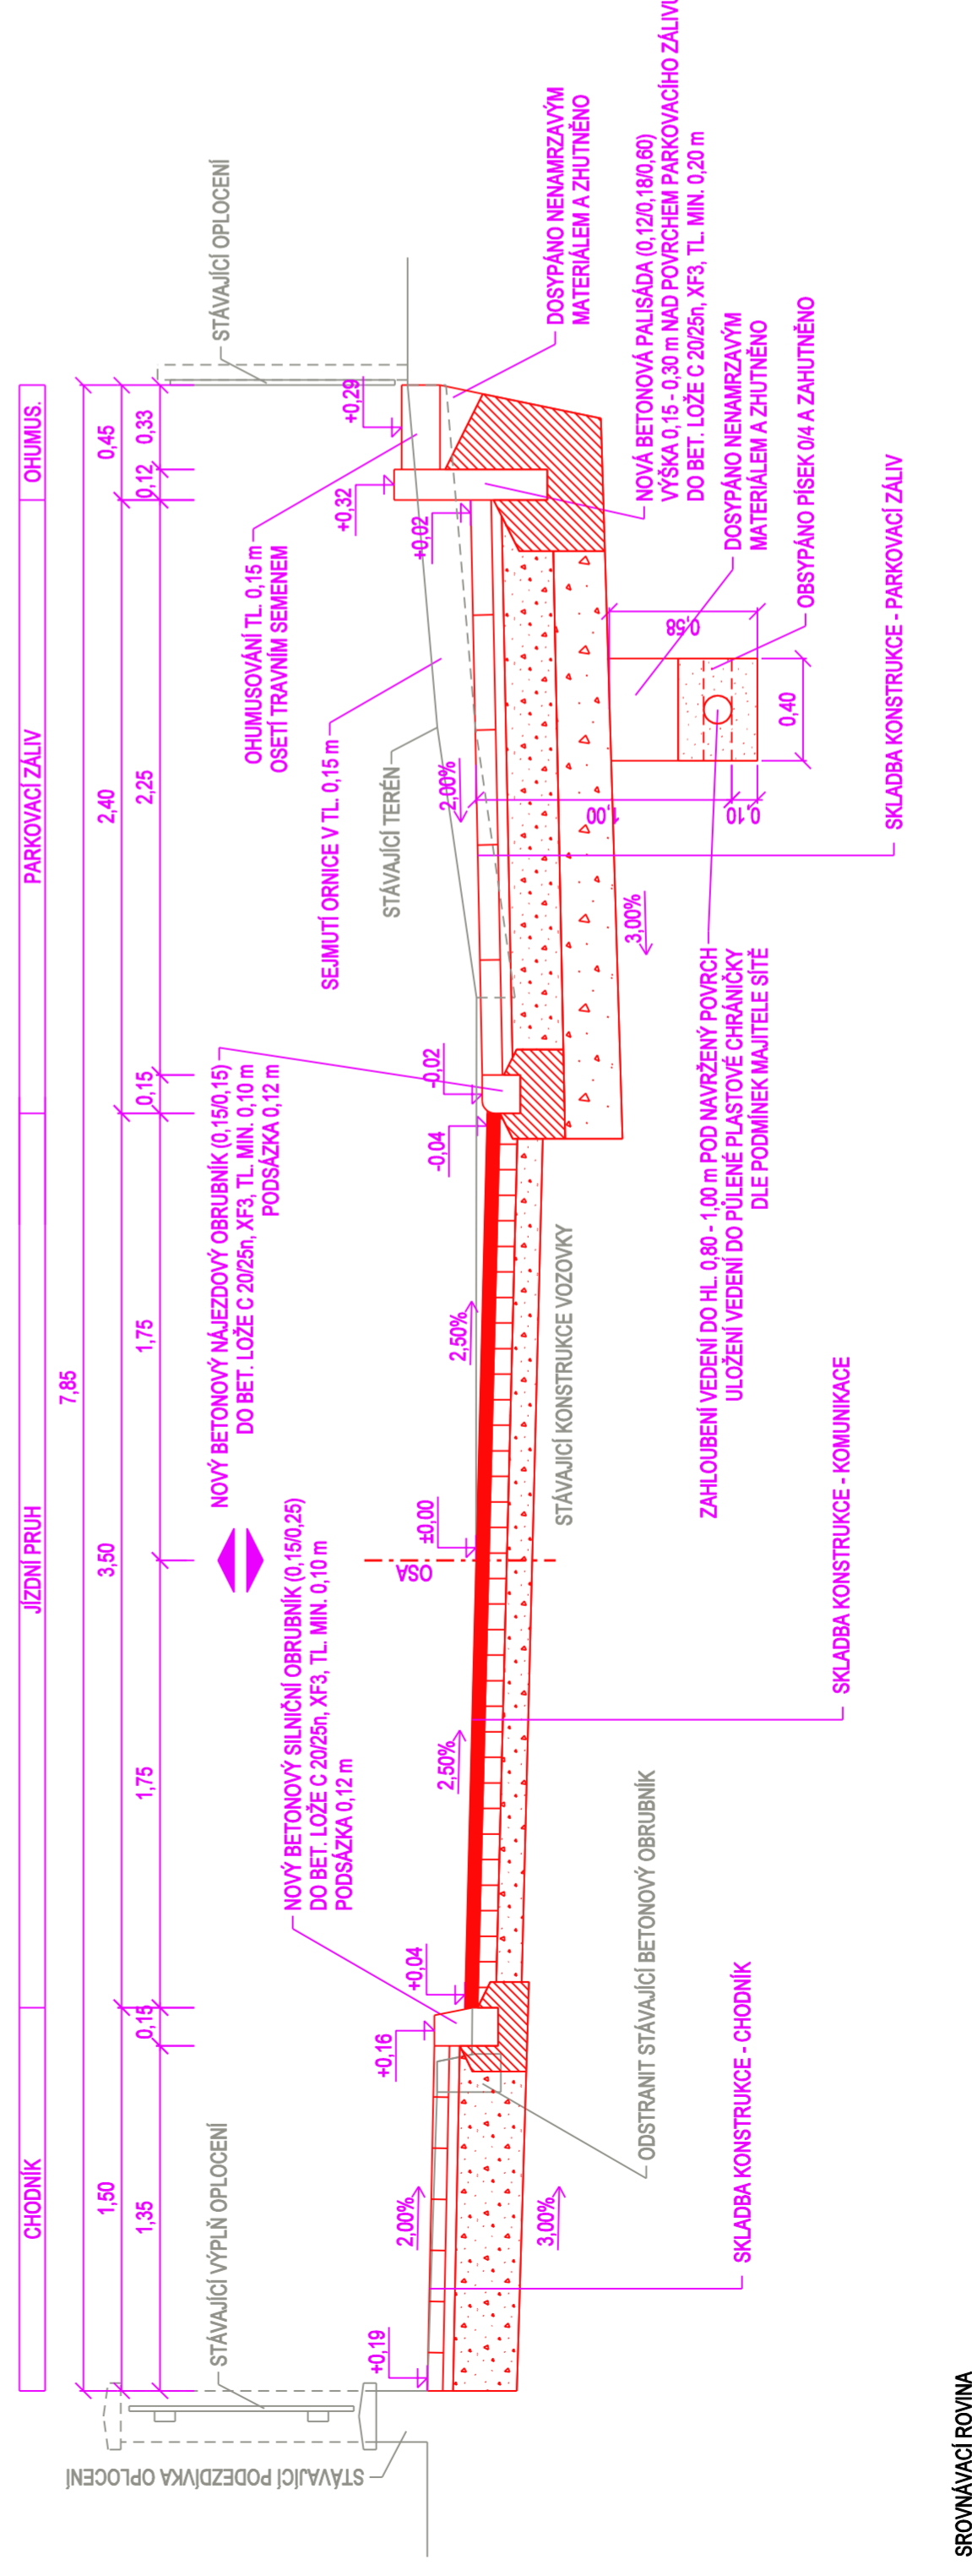

SROVNÁVACÍ ROVINA

ČÍSLO DATUM, POPIS

OBEC ALBRECHTICE NAD ORLICÍ  
NA VÝSLUNÍ 275  
517 22 ALBRECHTICE NAD ORLICÍ  
IČO 005 79 106



ZAMĚL:

KRESLIL:	ING. JAKUB HAIN	STUPEŇ:	DSP
ZPRACOVAL:	ING. JAKUB HAIN	ZAK. ČÍSLO:	0002
TECHNICKÁ KONTROLA:	ING. JAKUB HAIN	ARCHIVNÍ ČÍSLO:	2016-02-002
ZOPROJEKČNÍ PROJEKTANT:	ING. JAKUB HAIN	DATUM:	XI / 2018
HLAVNÍ PROJEKTANT:	ING. JAKUB HAIN	FORMÁT:	A4
KRAJ:	KRAJ ÚSTĚHADECKÝ	MĚŘÍTKO:	1:25
INVESTOR:	OBEC ALBRECHTICE NAD ORLICÍ NA VÝSLUNÍ 275, 517 22 ALBRECHTICE NAD ORLICÍ	ČÍSLO SOUPRAVY:	
AKCE:	ALBRECHTICE NAD ORLICÍ, OPRAVA UL. LUČNÍ	ČÍSLO PŘÍLOH:	C.4.

VZOROVÉ PŘÍČNÉ ŘEZY

C  
DSP