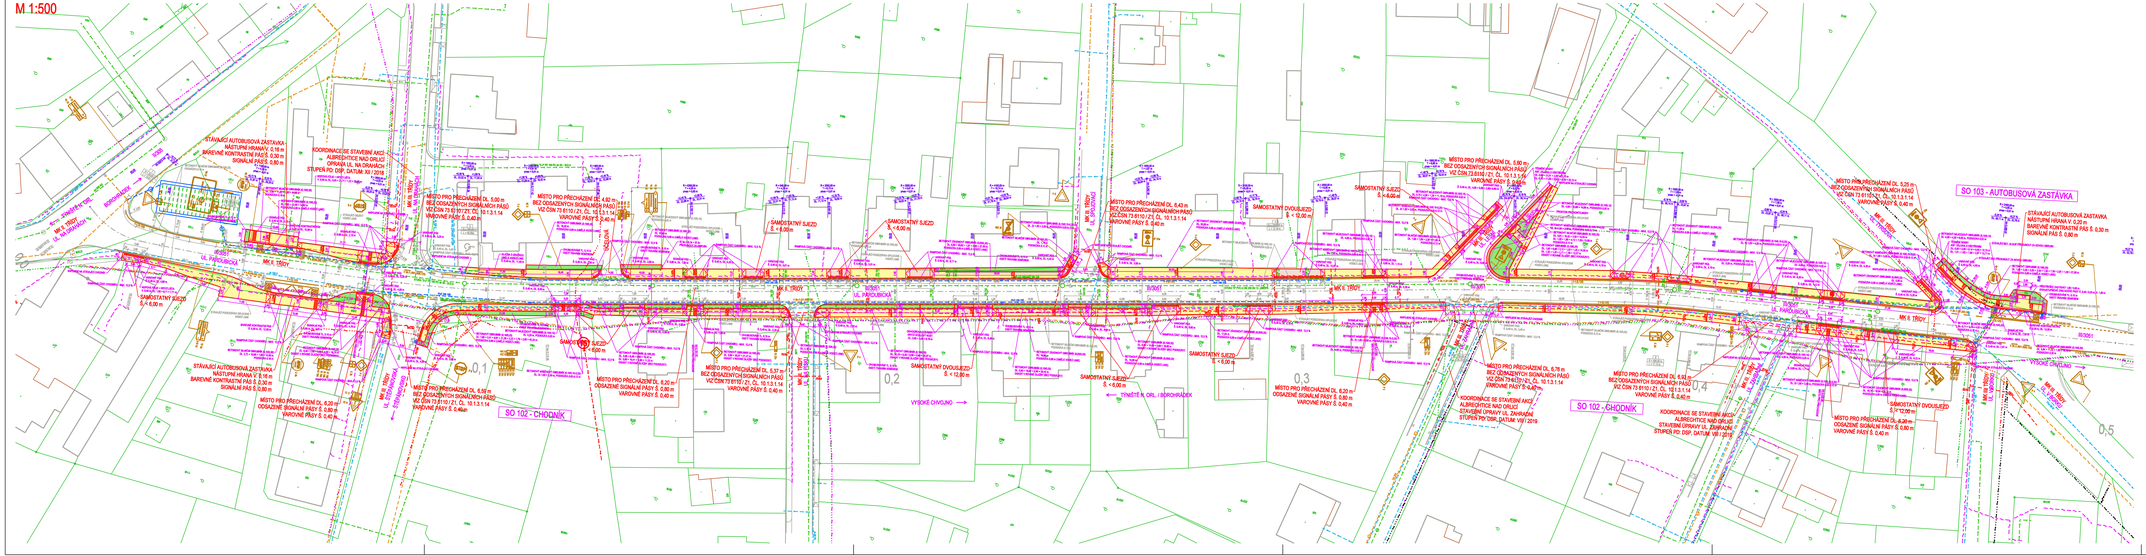

KOORDINAČNÍ SITUAČNÍ VÝKRES

M 1:500

SO 103 - AUTOBUSOVÁ ZASTÁVKA
SO 102 - CHODNÍK
MK II. TŘÍDY
III/3051
UL. PARDUBICKÁ
MK III. TŘÍDY
UL. TYRŠOVA
UL. V BORKU
UL. ZAHRADNÍ
UL. LESNÍ
UL. SPOJOVACÍ
UL. NA PÍSKU
UL. ŠTĚPÁNOVSKÁ
UL. NA DRAHÁCH
ÚČELOVÁ
VYSOKÉ CHVOJNO
TÝNIŠTĚ N. ORL. / BOROHRÁDEK
BOROHRÁDEK
0,1
0,2
0,3
0,4
0,5
STÁVAJÍCÍ AUTOBUSOVÁ ZASTÁVKA NÁSTUPNÍ HRANA V. 0,20 m BAREVNÉ KONTRASTNÍ PÁS Š. 0,30 m SIGNÁLNÍ PÁS Š. 0,80 m
STÁVAJÍCÍ AUTOBUSOVÁ ZASTÁVKA NÁSTUPNÍ HRANA V. 0,16 m BAREVNÉ KONTRASTNÍ PÁS Š. 0,30 m SIGNÁLNÍ PÁS Š. 0,80 m
MÍSTO PRO PŘECHÁZENÍ DL. 5,25 m BEZ ODSAZENÝCH SIGNÁLNÍCH PÁSŮ VIZ ČSN 73 6110 / Z1, ČL. 10.1.3.1.14 VAROVNÉ PÁSY Š. 0,40 m
MÍSTO PRO PŘECHÁZENÍ DL. 5,60 m BEZ ODSAZENÝCH SIGNÁLNÍCH PÁSŮ VIZ ČSN 73 6110 / Z1, ČL. 10.1.3.1.14 VAROVNÉ PÁSY Š. 0,40 m
MÍSTO PRO PŘECHÁZENÍ DL. 6,43 m BEZ ODSAZENÝCH SIGNÁLNÍCH PÁSŮ VIZ ČSN 73 6110 / Z1, ČL. 10.1.3.1.14 VAROVNÉ PÁSY Š. 0,40 m
MÍSTO PRO PŘECHÁZENÍ DL. 4,92 m BEZ ODSAZENÝCH SIGNÁLNÍCH PÁSŮ VIZ ČSN 73 6110 / Z1, ČL. 10.1.3.1.14 VAROVNÉ PÁSY Š. 0,40 m
MÍSTO PRO PŘECHÁZENÍ DL. 5,00 m BEZ ODSAZENÝCH SIGNÁLNÍCH PÁSŮ VIZ ČSN 73 6110 / Z1, ČL. 10.1.3.1.14 VAROVNÉ PÁSY Š. 0,40 m
MÍSTO PRO PŘECHÁZENÍ DL. 6,93 m BEZ ODSAZENÝCH SIGNÁLNÍCH PÁSŮ VIZ ČSN 73 6110 / Z1, ČL. 10.1.3.1.14 VAROVNÉ PÁSY Š. 0,40 m
MÍSTO PRO PŘECHÁZENÍ DL. 6,76 m BEZ ODSAZENÝCH SIGNÁLNÍCH PÁSŮ VIZ ČSN 73 6110 / Z1, ČL. 10.1.3.1.14 VAROVNÉ PÁSY Š. 0,40 m
MÍSTO PRO PŘECHÁZENÍ DL. 5,37 m BEZ ODSAZENÝCH SIGNÁLNÍCH PÁSŮ VIZ ČSN 73 6110 / Z1, ČL. 10.1.3.1.14 VAROVNÉ PÁSY Š. 0,40 m
MÍSTO PRO PŘECHÁZENÍ DL. 6,59 m BEZ ODSAZENÝCH SIGNÁLNÍCH PÁSŮ VIZ ČSN 73 6110 / Z1, ČL. 10.1.3.1.14 VAROVNÉ PÁSY Š. 0,40 m
MÍSTO PRO PŘECHÁZENÍ DL. 6,20 m ODSAZENÉ SIGNÁLNÍ PÁSY Š. 0,80 m VAROVNÉ PÁSY Š. 0,40 m
MÍSTO PRO PŘECHÁZENÍ
KOORDINACE SE STAVEBNÍ AKCÍ: ALBRECHTICE NAD ORLICÍ OPRAVA UL. NA DRAHÁCH STUPEŇ PD: DSP, DATUM: XII / 2018
KOORDINACE SE STAVEBNÍ AKCÍ: ALBRECHTICE NAD ORLICÍ STAVEBNÍ ÚPRAVY UL. ZAHRADNÍ STUPEŇ PD: DSP, DATUM: VIII / 2019
SAMOSTATNÝ SJEZD Š. < 6,00 m
SAMOSTATNÝ DVOUSJEZD Š. < 12,00 m
VAROVNÝ PÁS
SIGNÁLNÍ PÁS
RAMPOVÁ ČÁST CHODNÍKU - MAX. 12,5 %
BETONOVÝ NÁJEZDOVÝ OBRUBNÍK
BETONOVÝ SILNIČNÍ OBRUBNÍK
BETONOVÝ ZAHRADNÍ OBRUBNÍK
STÁVAJÍCÍ PODEZDÍVKA OPLOCENÍ VODÍCÍ LINIE
NAPOJENÍ NA STÁVAJÍCÍ CHODNÍK
OHUMUSOVÁNÍ TL. 0,15 m OSETÍ TRAVNÍM SEMENEM
P 2
P 4
P 6
E 2b
E 2d
IS 22c
IS 24c
IS 19b
IS 3c

LEGENDA

KATASTR NEMOVITOSTÍ, POLOHOPIS

- HRANICE PARCEL
- VNITŘNÍ HRANICE
- 5339 PARCELNÍ ČÍSLA
- POLOHOPIS

INŽENÝRSKÉ SÍTĚ - STÁVAJÍCÍ

- PODZEMNÍ VEDENÍ NN DO 1 kV - ČEZ DISTRIBUCE, A.S.
- NADZEMNÍ VEDENÍ VN DO 35 kV - ČEZ DISTRIBUCE, A.S.
- VEDENÍ STL PLYNOVODU - RWE GASNET, S.R.O.
- VEDENÍ SPLAŠKOVÉ KANALIZACE - ALBRECHTICE N. O.
- NADZEMNÍ VEDENÍ VO - ALBRECHTICE N. O.
- NADZEMNÍ VEDENÍ ROZHLASU - ALBRECHTICE N. O.
- SÍŤ ELEKTRONICKÉ KOMUNIKACE - CETIN, A.S.
- VEDENÍ DEŠŤOVÉ KANALIZACE - ÚDRŽBA SILNIC, A.S.
- NADZEMNÍ VEDENÍ NN DO 1 kV - ČEZ DISTRIBUCE, A.S.
- VEDENÍ VEŘEJNÉHO VODOVODU - AQUASERVIS, A.S.
- VEDENÍ DEŠŤOVÉ KANALIZACE - ALBRECHTICE N. O.
- VEDENÍ MĚLKÉ DRENÁŽE - ALBRECHTICE N. O.
- PODZEMNÍ VEDENÍ VO - ALBRECHTICE N. O.
- SÍŤ EL. KOMUNIKACE (NEPROVOZOVANÉ) - CETIN, A.S.
- VEDENÍ MĚLKÉ DRENÁŽE - ÚDRŽBA SILNIC, A.S.

PLOCHY

- BETONOVÁ ZÁMKOVÁ DLAŽBA TL. 0,06 m, ŠEDÁ
- BETONOVÁ ZÁMKOVÁ DLAŽBA TL. 0,08 m, ŠEDÁ
- BETONOVÁ DLAŽBA S DRÁŽKOU TL. 0,06 m, ŠEDÁ
- OHUMUSOVÁNÍ TL. 0,15 m, OSETÍ TRAVNÍM SEMENEM
- BET. ZÁMKOVÁ RELIÉFNÍ DL. TL. 0,06 (0,08) m, ČERVENÁ
- BETONOVÁ ZÁMKOVÁ DLAŽBA TL. 0,06 m, ČERVENÁ
- ASFALTOBETONOVÝ KRYT - ACO 11+, 50 mm

DOPRAVNÍ ZNAČENÍ

- VODOROVNÉ DOPRAVNÍ ZNAČENÍ
- STAVAJÍCÍ SVISLÉ DOPRAVNÍ ZNAČENÍ

SOUŘADNICOVÝ SYSTÉM: S-JTSK

VÝŠKOVÝ SYSTÉM: BpV

C.
DSP

ŽADATEL:	RAZÍTKO, DATUM, PODPIS:
OBEC ALBRECHTICE NAD ORLICÍ NA VÝSLUNÍ 275 517 22 ALBRECHTICE NAD ORLICÍ IČO 005 79 106	

KRESLIL:	ING. JAKUB HAJN		
ZPRACOVAL:	ING. JAKUB HAJN		
ZODPOVĚDNÝ PROJEKTANT:	ING. JAKUB HAJN		
KRAJ: KRÁLOVÉHRADECKÝ	OKRES: RYCHNOV NAD KNĚŽNOU	OBEC: ALBRECHTICE NAD ORLICÍ	
INVESTOR: OBEC ALBRECHTICE NAD ORLICÍ, NA VÝSLUNÍ 275, 517 22 ALBRECHTICE NAD ORLICÍ		STUPEŇ:	DSP
AKCE: ALBRECHTICE NAD ORLICÍ, CHODNÍK V ULICI PARDUBICKÁ		ZAK. ČÍSLO:	0013
		ARCHIVNÍ ČÍSLO:	2020-006-0013
		DATUM:	XII / 2020
		FORMÁT:	6 A4
OBJEKT: SO 102 - CHODNÍK, SO 103 - AUTOBUSOVÁ ZASTÁVKA		MĚŘÍTKO:	1:500
OBSAH: KOORDINAČNÍ SITUAČNÍ VÝKRES		ČÍSLO SOUPRAVY:	ČÍSLO PŘÍLOHY: C.3.