

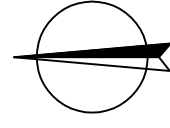


SITUAČNÍ VÝKRES ŠIRŠÍCH VZTAHŮ

M 1:5000

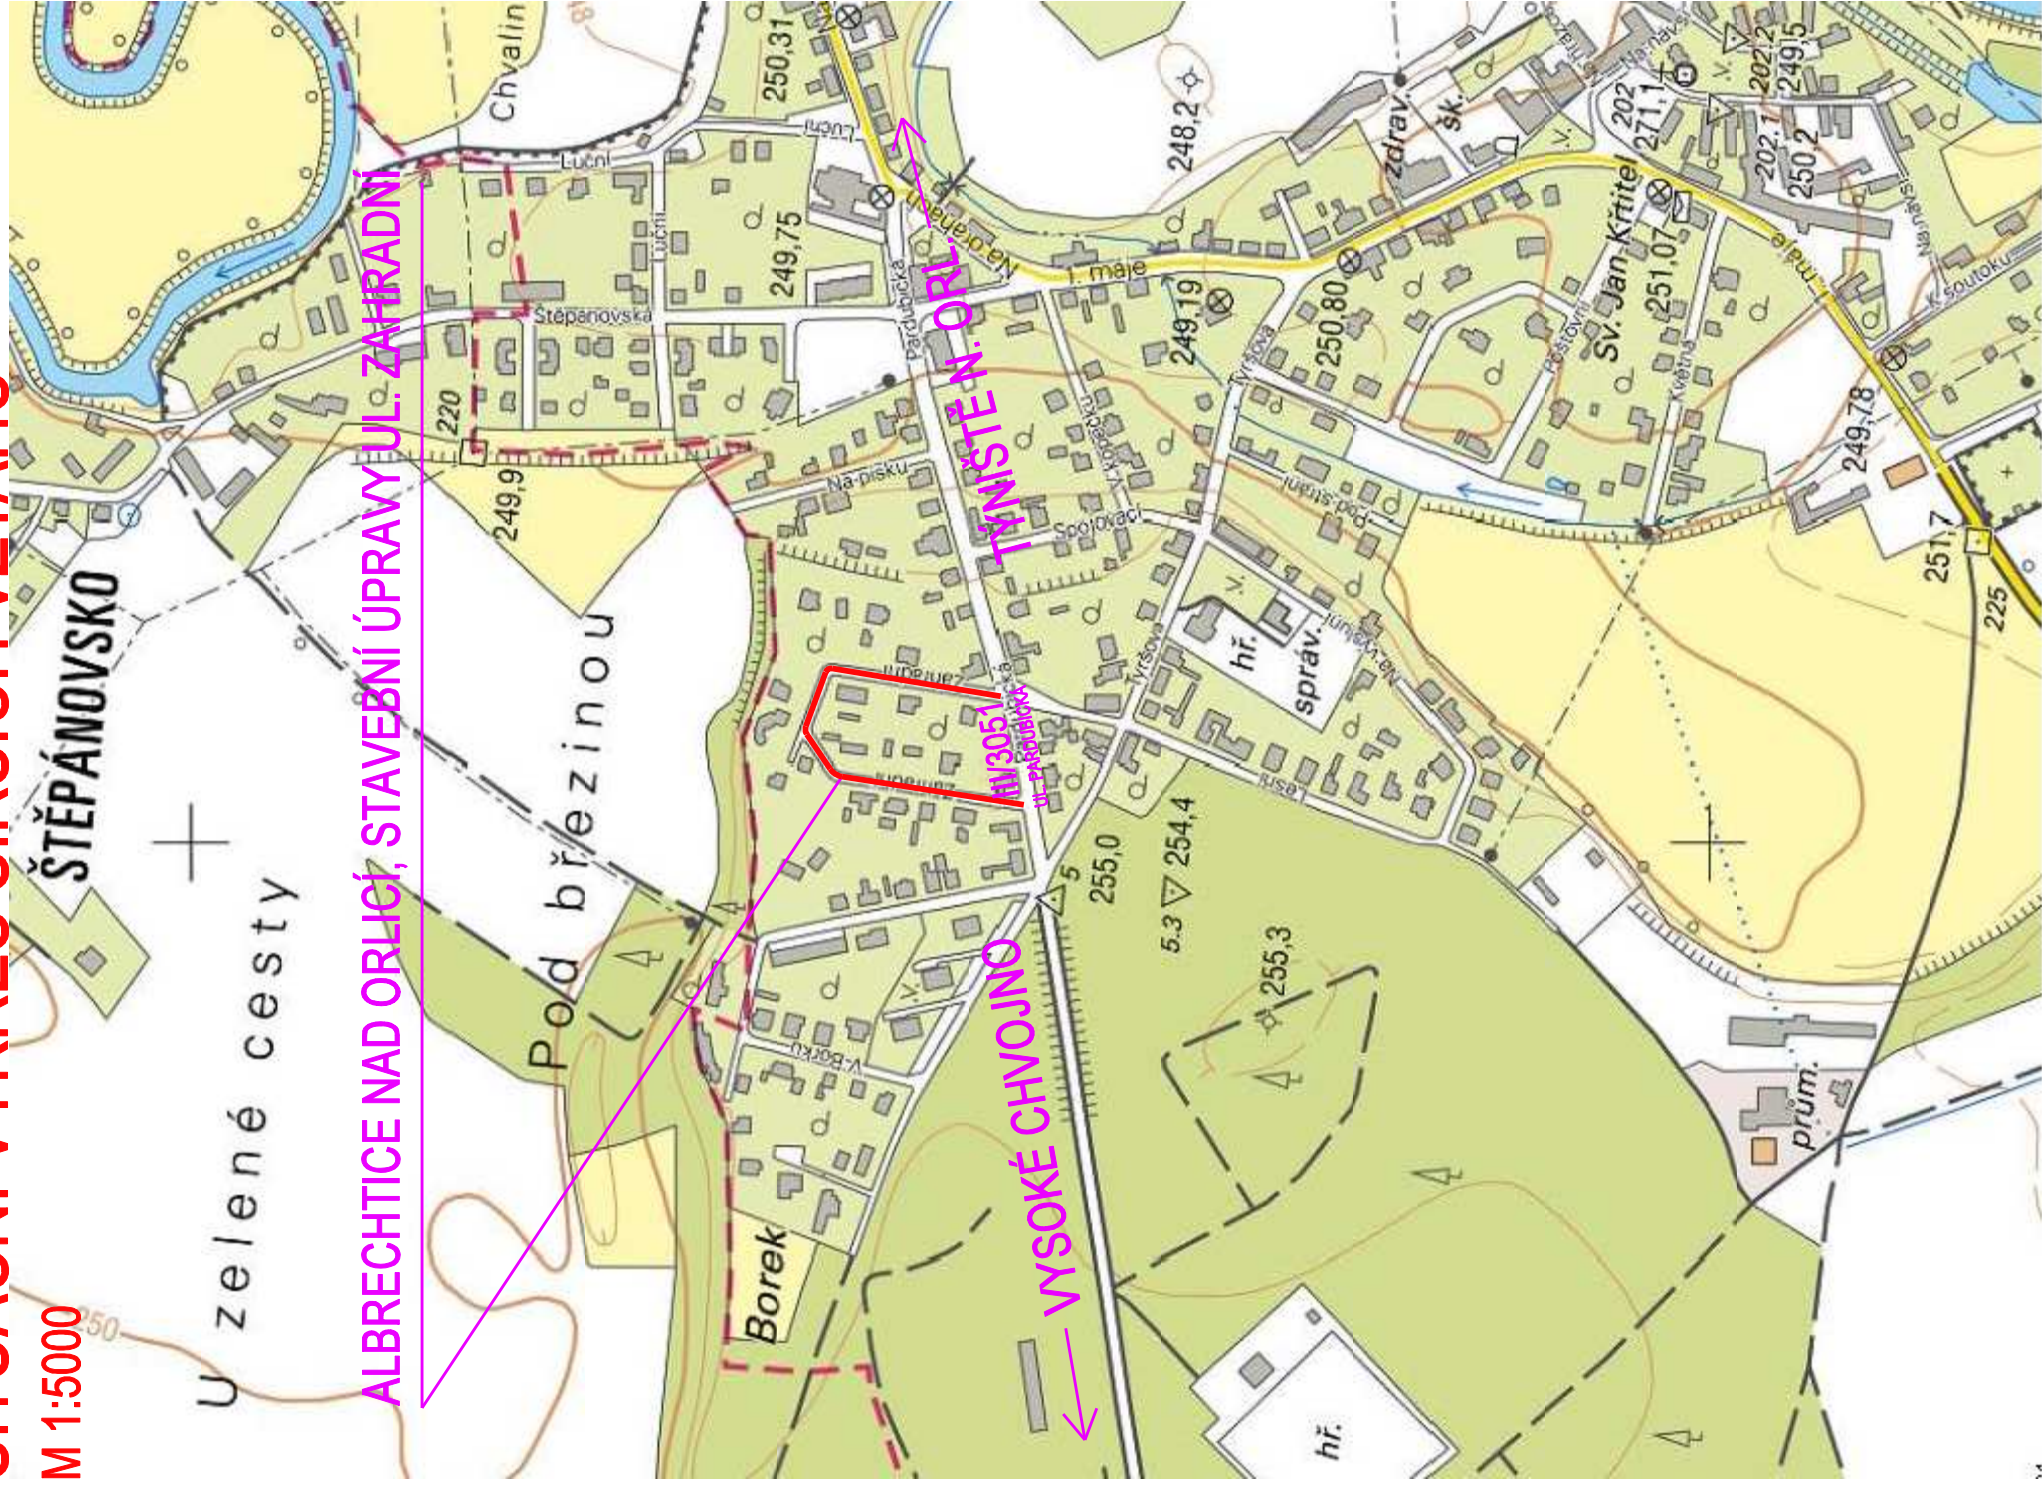

SOUŘADNICOVÝ SYSTÉM: S-JTSK
VÝŠKOVÝ SYSTÉM: BpV

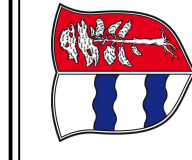

OBEC ALBRECHTICE NAD ORLICÍ
NA VÝSLUNÍ 275
517 22 ALBRECHTICE NAD ORLICÍ
IČO 005 79 106

RAZÍTKO, DATUM, PODPIS:

C DSP

KRESLIL: ING. JAKUB HAJN
ZPRACOVAL: ING. JAKUB HAJN
ZODPOVĚDNÝ PROJEKTANT: ING. JAKUB HAJN
KRAJ: KRÁLOVÉHRADECKÝ OKRES: RYCHNOV NAD KNĚŽNOU OBEC: ALBRECHTICE NAD ORLICÍ
INVESTOR: OBEC ALBRECHTICE NAD ORLICÍ, NA VÝSLUNÍ 275, 517 22 ALBRECHTICE NAD ORLICÍ
AKCE: **ALBRECHTICE NAD ORLICÍ,
STAVEBNÍ ÚPRAVY UL. ZAHRADNÍ**
OBJEKT: SO 101 - KOMUNIKACE
OBSAH: **SITUAČNÍ VÝKRES ŠIRŠÍCH VZTAHŮ**
ČÍSLO PŘÍLOHY: **C.1.**

KRESLIL:	ING. JAKUB HAJN	STUPEŇ:	DSP
ZPRACOVAL:	ING. JAKUB HAJN	ZAK ČÍSLO:	0004
ZODPOVĚDNÝ PROJEKTANT:	ING. JAKUB HAJN	ARCHIVNÍ ČÍSLO:	2019-002-0004
KRAJ:	KRÁLOVÉHRADECKÝ	DATUM:	VIII / 2019
INVESTOR:	OBEC ALBRECHTICE NAD ORLICÍ, NA VÝSLUNÍ 275, 517 22 ALBRECHTICE NAD ORLICÍ	FORMÁT:	2 A4
AKCE:	ALBRECHTICE NAD ORLICÍ, STAVEBNÍ ÚPRAVY UL. ZAHRADNÍ	MĚŘÍTKO:	1:5000
OBJEKT:	SO 101 - KOMUNIKACE	ČÍSLO SOUPRAVY:	ČÍSLO PŘÍLOHY:
OBSAH:	SITUAČNÍ VÝKRES ŠIRŠÍCH VZTAHŮ		C.1.