

07.09.(7:40 hod.)-09.09.2022



IS 11a




IS 11a



IP 22




IS 11b

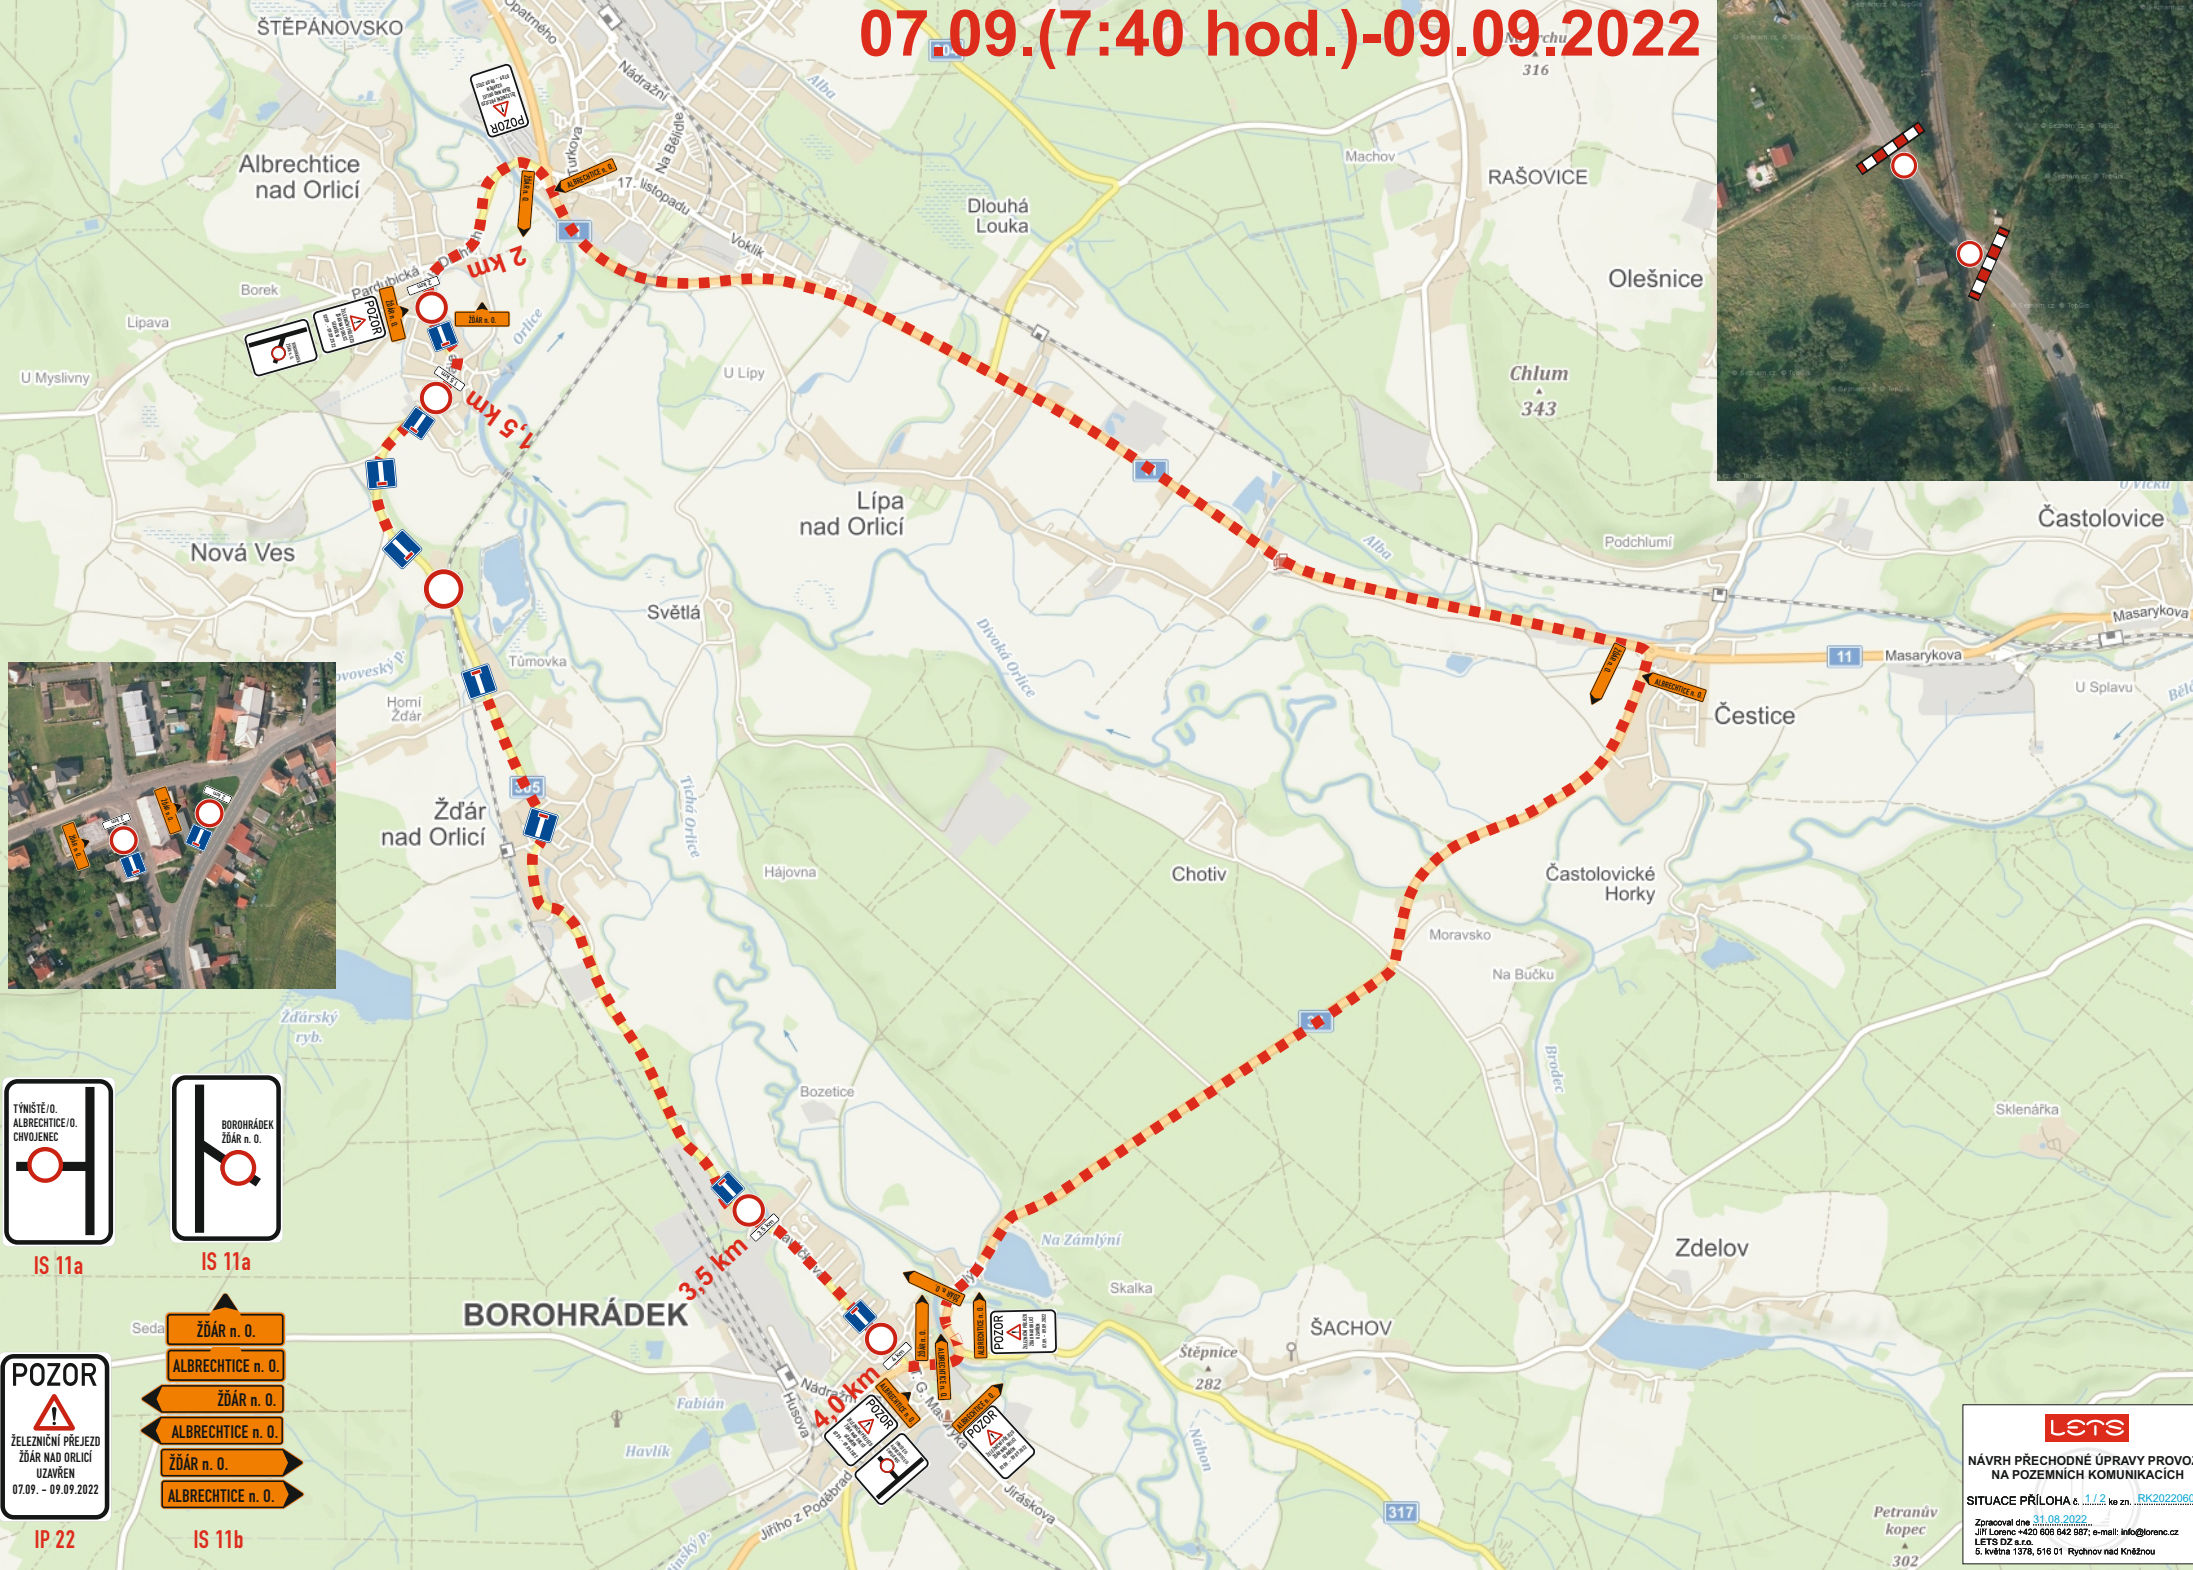

lets
NÁVRH PŘECHODNÉ ÚPRAVY PROVOZU
NA POZEMNÍCH KOMUNIKACÍCH
SITUACE PŘÍLOHA č. 1.1.2 ke zn. **RK20220600**
Zpracováno dne **31.08.2022**
Jiří Lorenc +420 806 842 987; e-mail: info@lorenc.cz
LETS DZ s.r.o.
S. Května 1378, 518 01 Rybnov nad Kněžnou

05.09.-07.09.2022

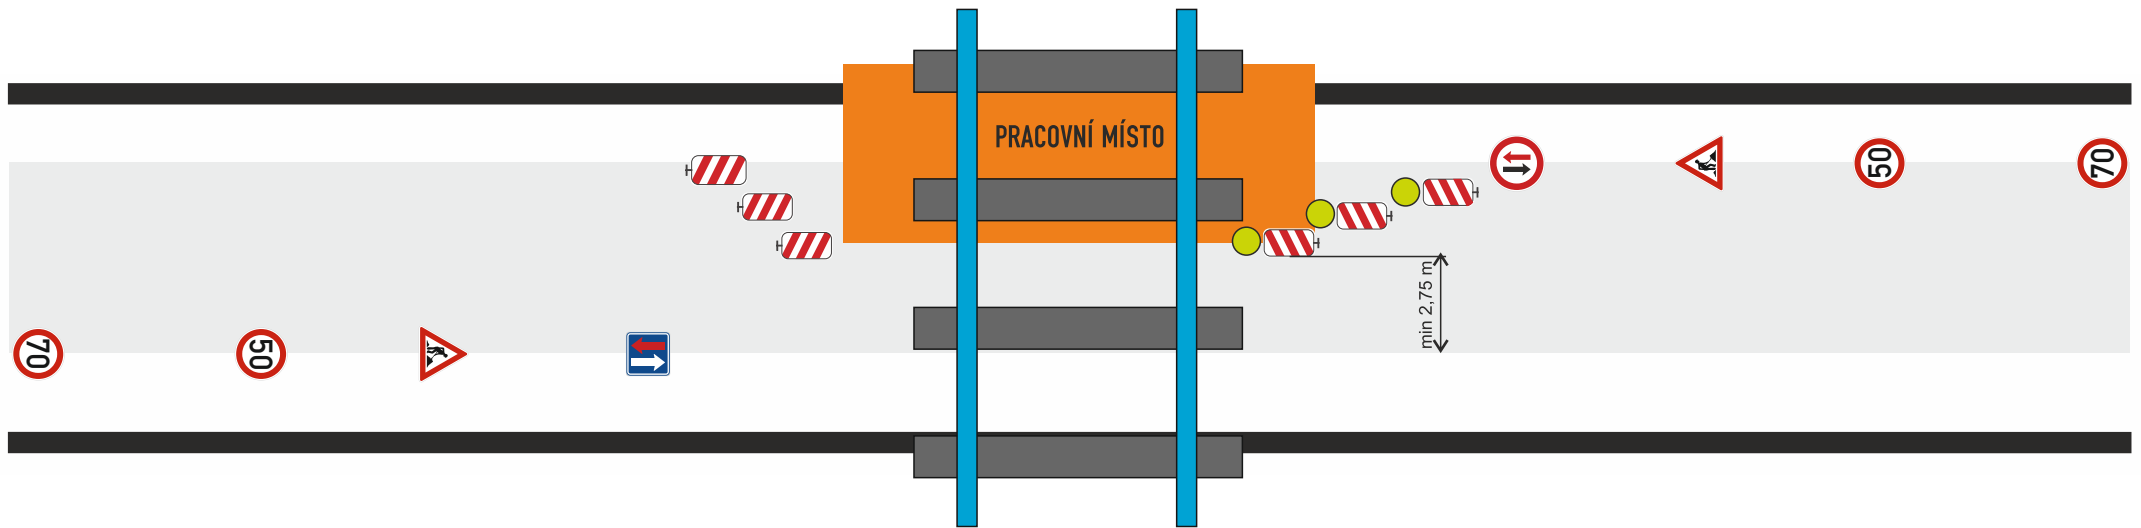

NÁVRH PŘECHODNÉ ÚPRAVY PROVOZU
NA POZEMNÍCH KOMUNIKACÍCH

SITUACE PŘÍLOHA č. 2/2 ke zn. RK20220600

Zpracováno dne 31.08.2022
Jiří Lorenc +420 606 642 987; e-mail: info@lorenc.cz
LETS DZ s.r.o.
5. května 1378, 518 01 Rychnov nad Kněžnou