


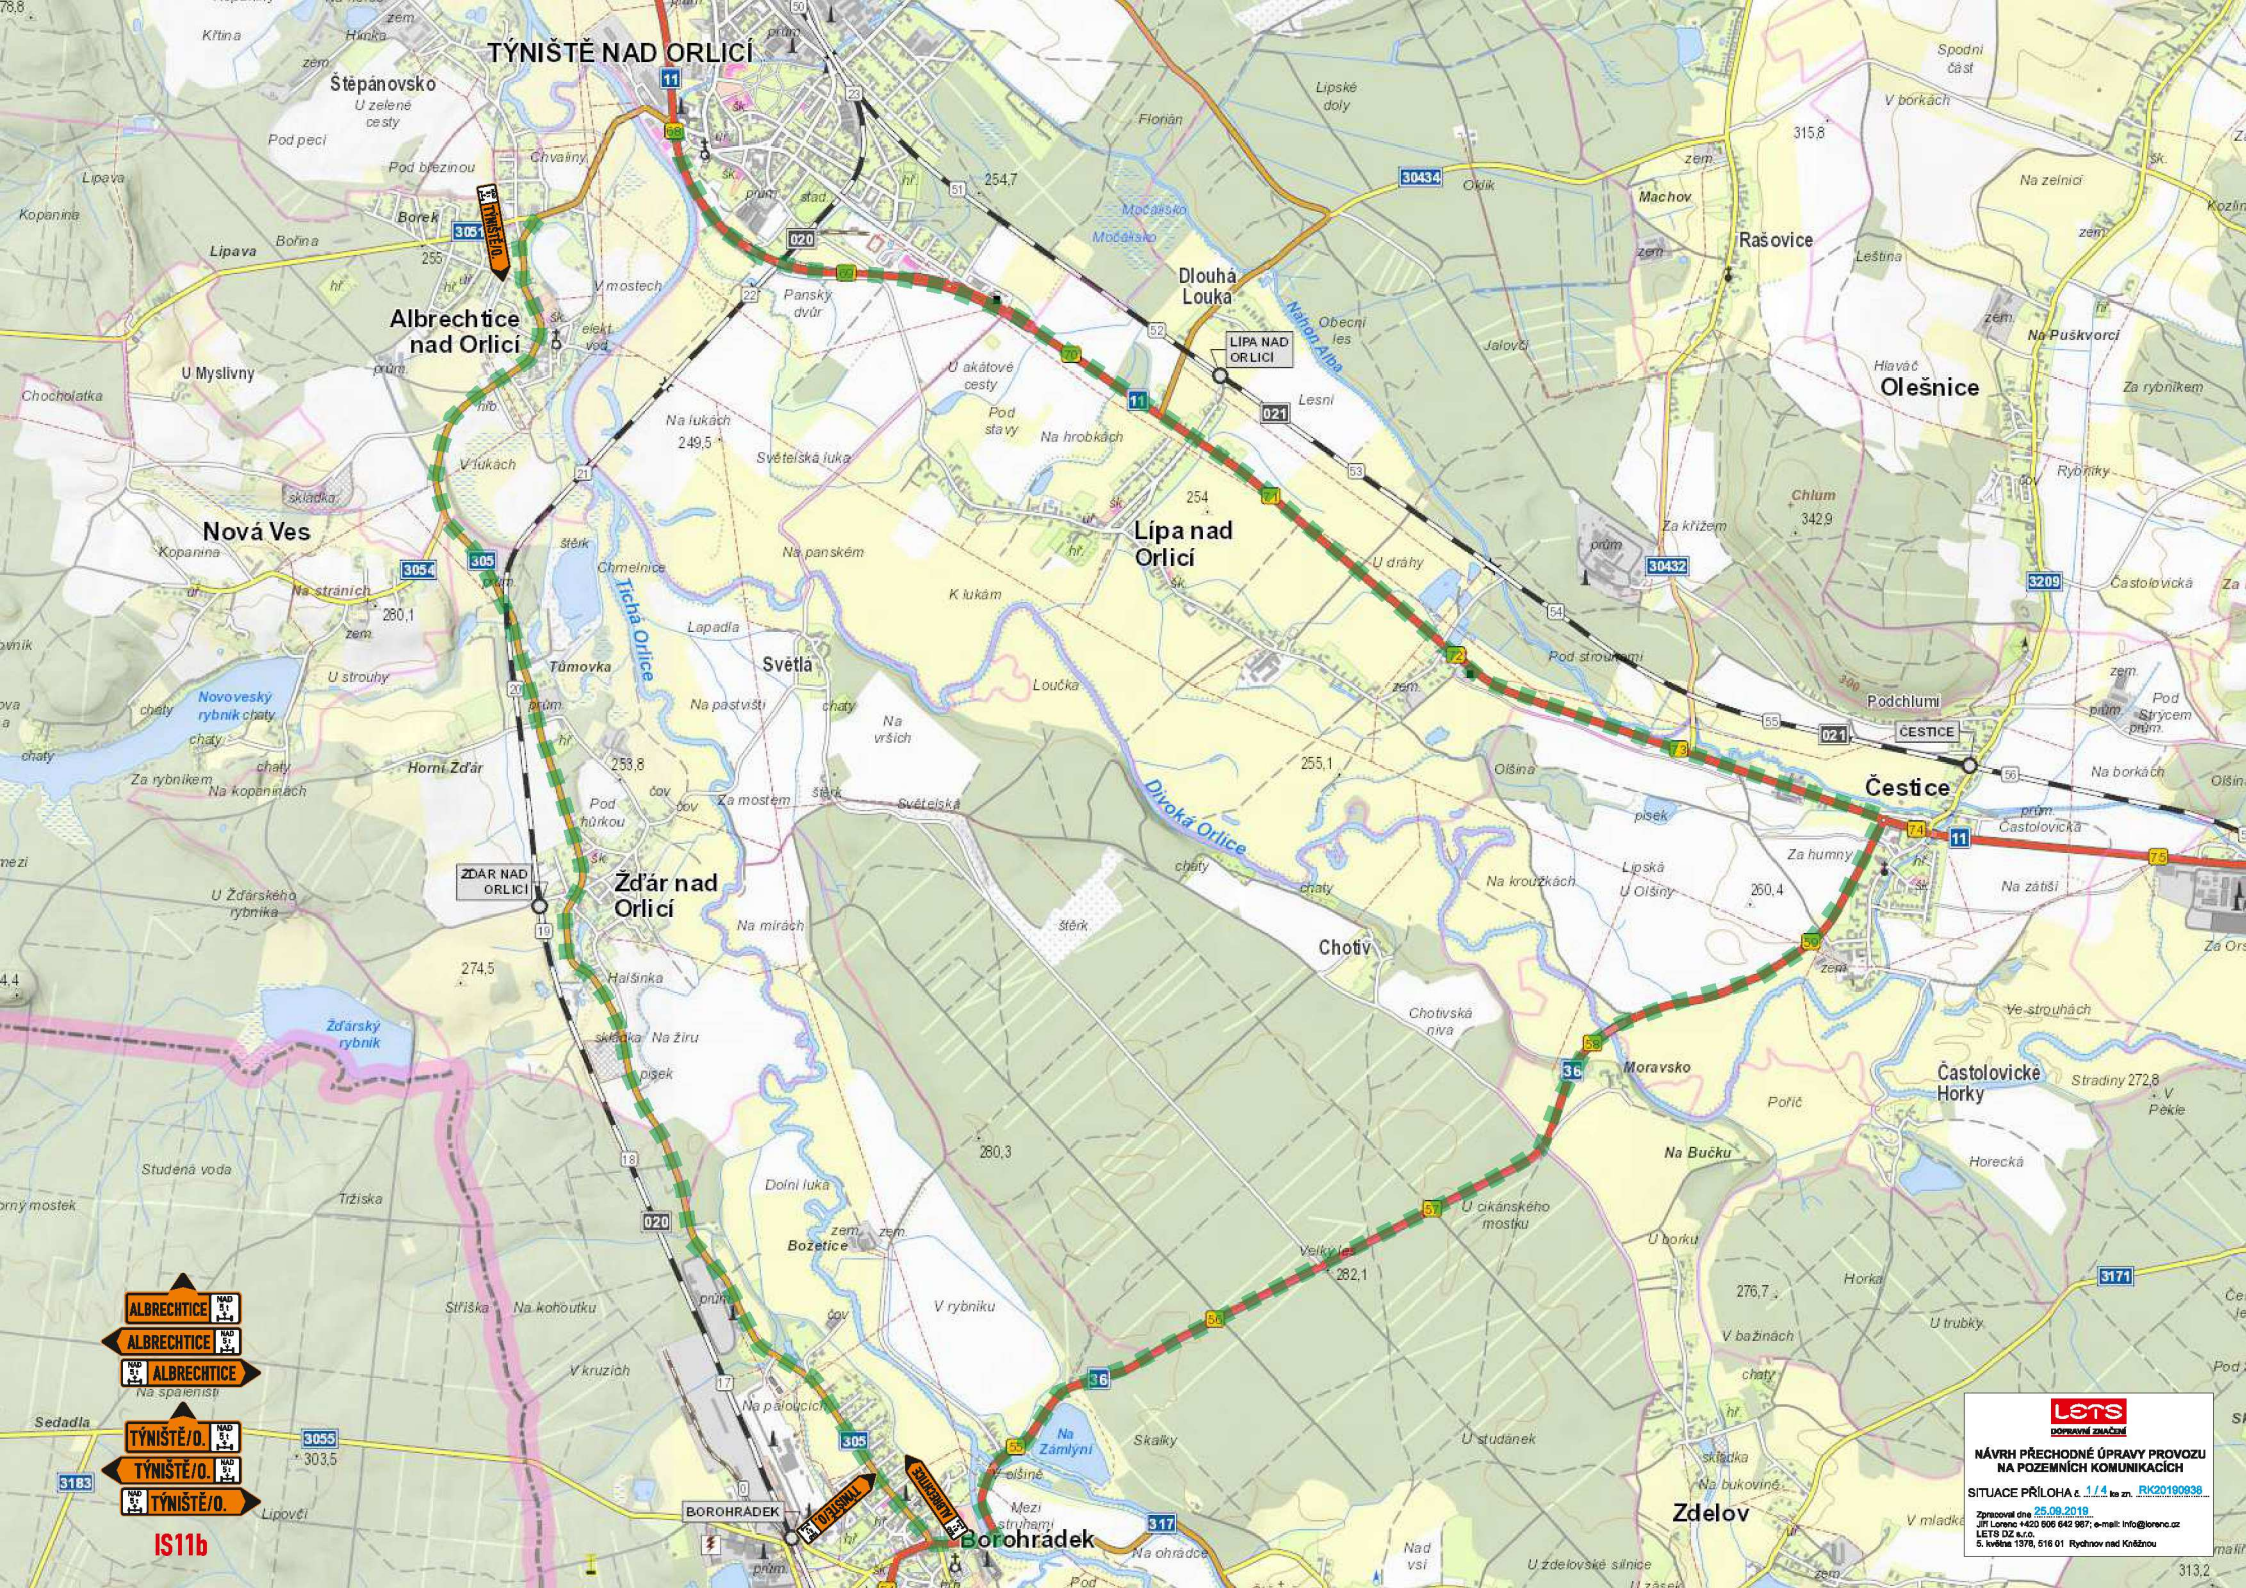

- ALBRECHTICE NAD ORLICÍ
- ALBRECHTICE NAD ORLICÍ
- ALBRECHTICE NAD ORLICÍ
- TÝNIŠTĚ NAD ORLICÍ
- TÝNIŠTĚ NAD ORLICÍ
- TÝNIŠTĚ NAD ORLICÍ

IS11b

**NÁVRH PŘECHODNÉ ÚPRAVY PROVOZU
NA POZEMNÍCH KOMUNIKACÍCH**

SITUACE PŘÍLOHA č. 1/1 k zpr. RK20190939

Zpracoval dne 25.09.2019
JIT Lenka 1422 000 042 987; e-mail: info@lets.cz
LETS OZ s.r.o.
5. květen 1378, 516 01 Rychnov nad Kněžnou



200 m

IS11b+E 3a (200m)



IS11b



IS11a




lets

DOPRAVNÍ ZNAČENÍ

NÁVRH PŘECHODNÉ ÚPRAVY PROVOZU
NA POZEMNÍCH KOMUNIKACÍCH

SITUACE PŘÍLOHA č. 2/4, ke zn. RK20190938

Zpracoval dne 25.09.2019
Jiří Lorenc +420 606 642 987; e-mail: info@lorenz.cz
LETS DZ s.r.o.
5. května 1378, 516 01 Rychnov nad Kněžnou

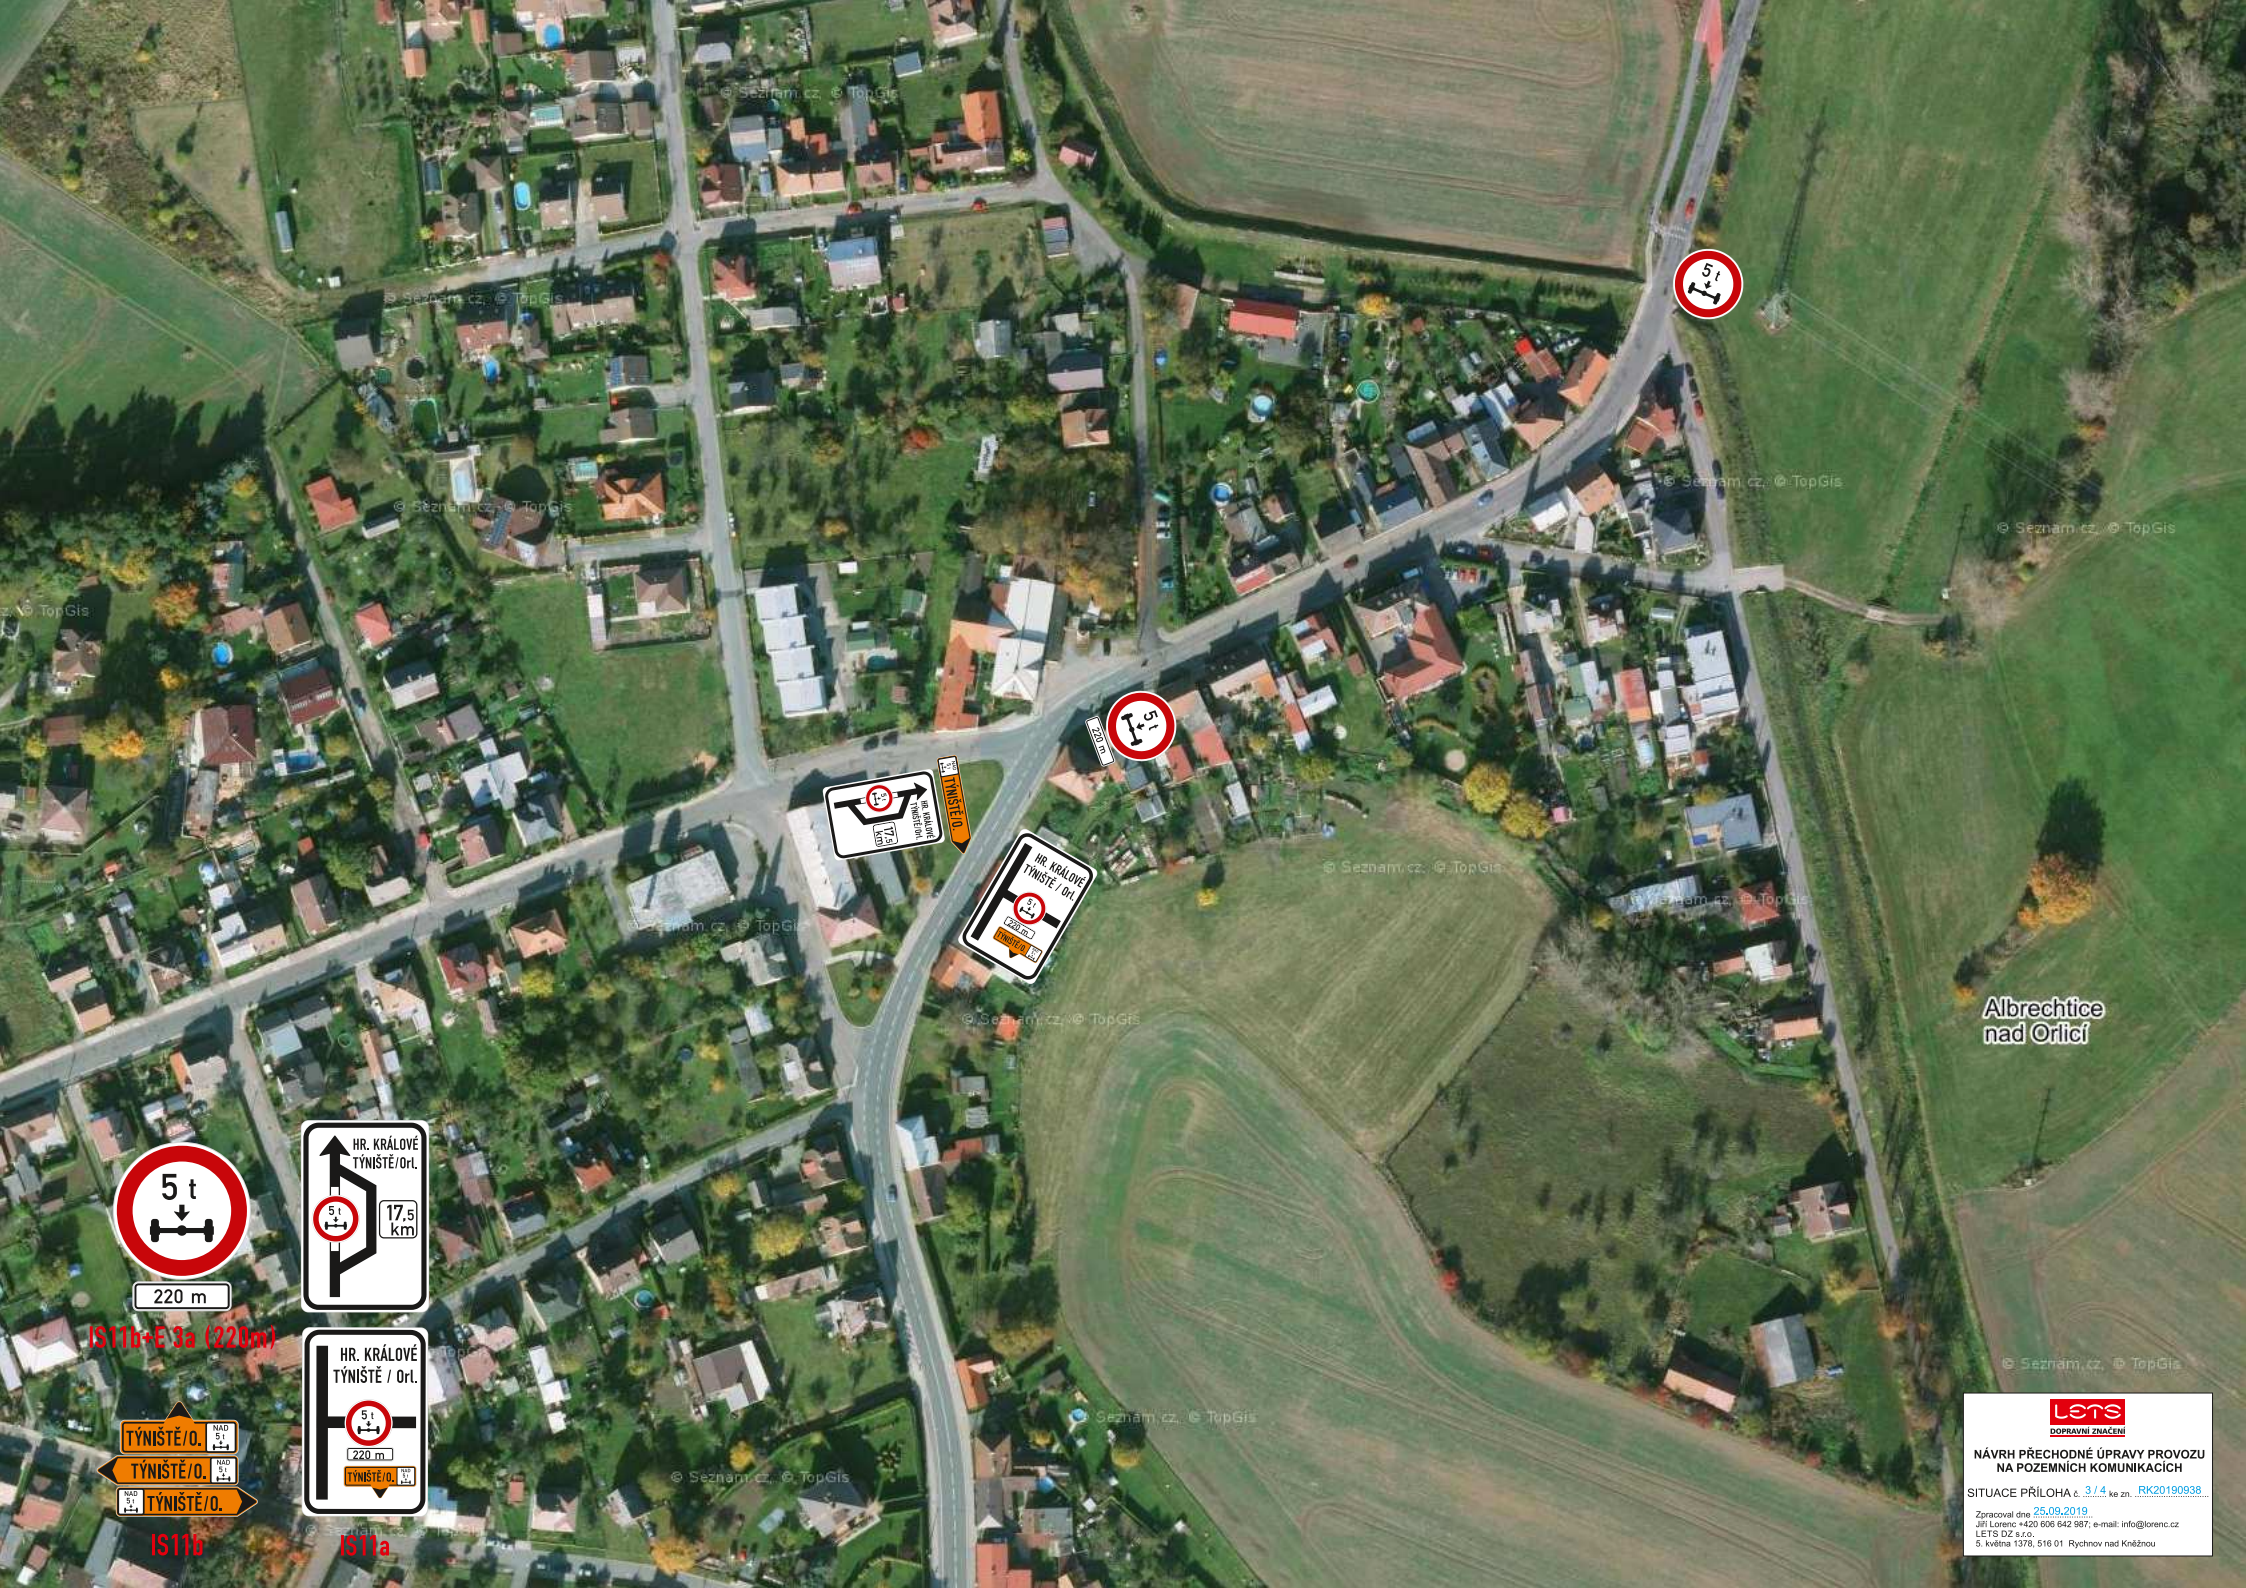

Albrechtice
nad Orlicí



IS11b+E 3a (220m)



IS11b

IS11a

lets
DOPRAVNÍ ZNAČENÍ

NÁVRH PŘECHODNÉ ÚPRAVY PROVOZU
NA POZEMNÍCH KOMUNIKACÍCH

SITUACE PŘÍLOHA č. 3/4 ke zn. RK20190838

Zpracoval dne 25.09.2019
Jiří Lorenc +420 606 642 987; e-mail: info@lorenc.cz
LET'S DZ s.r.o.
5. května 1378, 516 01 Rychnov nad Kněžnou

