


SITUACE
M 1:200

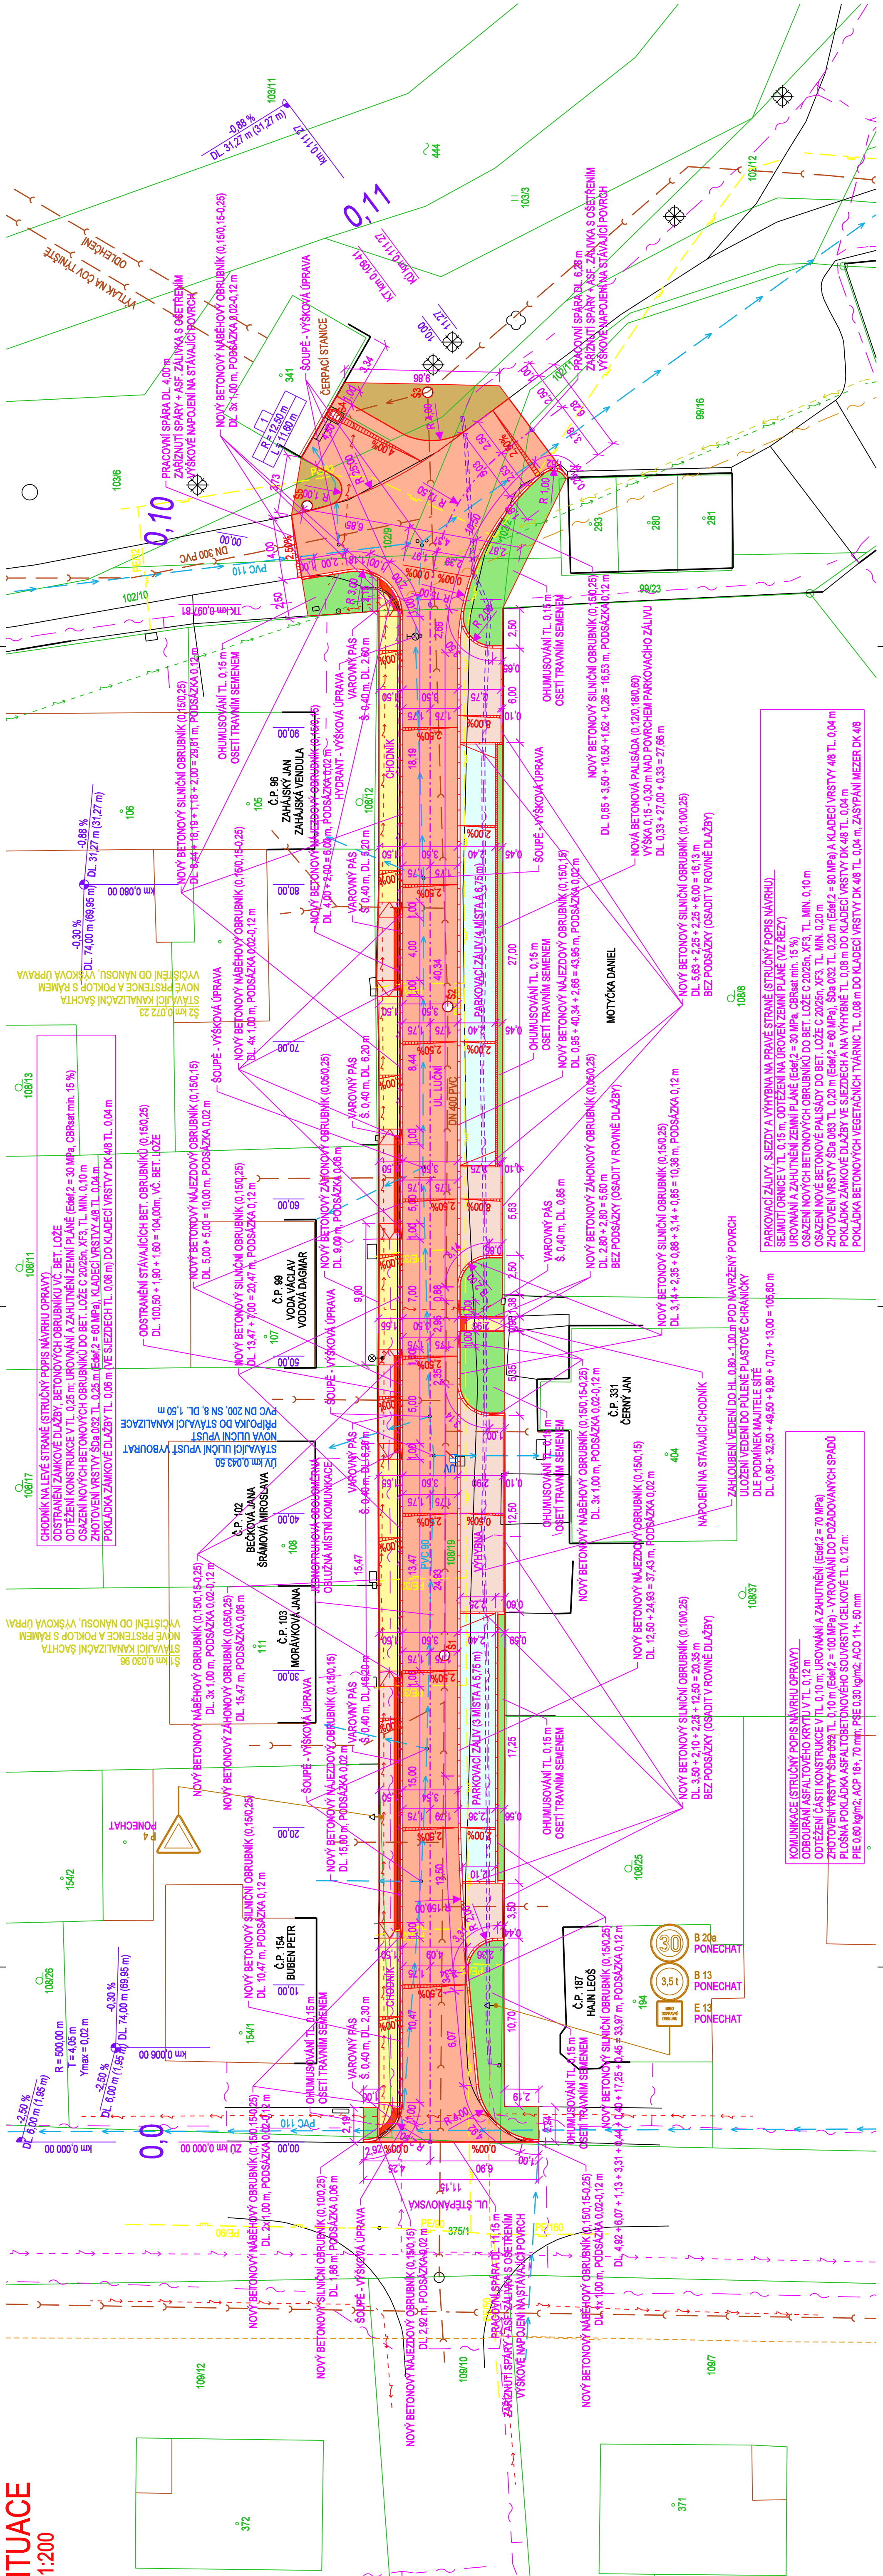


LEGENDA

- KATASTR NEMOVITOSTÍ, POLOHOPIŠ
- HRANICE PARCEL DLE KN
 - PARCELNÍ ČÍSLO DLE KN
 - 5339
 - POLOHOPIŠ
 - VNITŘNÍ HRANICE DLE KN
 - INŽENÝRSKÉ SÍTĚ - STÁVAJÍCÍ
 - PODZEMNÍ VEDENÍ NN DO 1 kV V MAJETKU ČEZ DISTRIBUCE, A.S.
 - PODZEMNÍ VEDENÍ NN DO 1 kV V MAJETKU RWE GASNET, S.R.O.
 - NAUZEJNÍ VEDENÍ PLYNOVODU V MAJETKU RWE GASNET, S.R.O.
 - VEDENÍ STYL PLYNOVODU V MAJETKU RWE GASNET, S.R.O.
 - VEDENÍ VĚŘEJNÉHO VODOVODU - AQUASERVIS, A.S.
 - VEDENÍ KANALIZACE - OBEC ALBRECHTICE NAD ORLICÍ
 - VEDENÍ VĚŘEJNÉHO OSVĚTLENÍ - OBEC ALBRECHTICE NAD ORLICÍ
 - PODZEMNÍ VEDENÍ VĚŘEJNÉHO OSVĚTLENÍ - OBEC ALBRECHTICE NAD ORLICÍ
 - NAUZEJNÍ VEDENÍ VĚŘEJNÉHO OSVĚTLENÍ - OBEC ALBRECHTICE NAD ORLICÍ
 - NAUZEJNÍ VEDENÍ VĚŘEJNÉHO ROZHLASU - OBEC ALBRECHTICE NAD ORLICÍ
 - SÍŤ ELEKTRONICKÉ KOMUNIKACE V MAJETKU CETIN, A.S.
 - STÁVAJÍCÍ SÍŤ ELEKTRONICKÉ KOMUNIKACE V MAJETKU CETIN, A.S.
- PLOCHY
- KOMUNIKACE - OBRUSNÁ VRSTVA - ACO 11+ TL 0,05 m
 - CHODNÍK - BETONOVÁ ZÁMKOVÁ DLAŽBA TL 0,08 m, ŠEDÁ
 - SLEZDY, VÝHYBNA - BETONOVÁ ZÁMKOVÁ DLAŽBA TL 0,08 m, ŠEDÁ
 - PARKOVACÍ ZÁLIVY - BETONOVÉ VEGETAČNÍ TVÁRNICE TL 0,08 m, ŠEDÉ
 - VAROVNÉ PÁSY Š 0,40 m - BETONOVÁ ZÁMKOVÁ RELIEFŇÍ DLAŽBA TL 0,06 (0,08) m, ČERVENÁ
 - ŠD 0032 TL 0,15 m
 - OHUMISOVÁNÍ TL 0,15 m A OSETÍ TRAVNÍM SEMENEM
 - SVISLÉ DOPRAVNÍ ZNAČENÍ
 - STÁVAJÍCÍ SDZ - PONECHAT

POZNÁMKY:

- NOVE OBRUBNÍKY BUDOU ULOŽENY DO BET. LOŽE C 2025n, XF3, TL. MIN. 0,10 m
- NOVÁ BETONOVÁ PALISÁDA BUDE ULOŽENA DO BET. LOŽE C 2025n, XF3, TL. MIN. 0,20 m

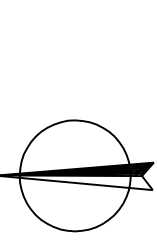

SOUŘADICOVÝ SYSTÉM: S-JTSK
VÝŠKOVÝ SYSTÉM: BVP

OBEC ALBRECHTICE NAD ORLICÍ
NA VÝSLUNÍ 275
517 22 ALBRECHTICE NAD ORLICÍ
IČO 005 79 106

ADRESA: PRAHA, ANTON. POPPER

RESIL:	ING. JAKUB HAN	STUPEŇ:	ZAK. ČÍSLO:	DSP:
ZPRACOVÁNÍ:	ING. JAKUB HAN	OBEC:	ALBRECHTICE NAD ORLICÍ	0002
TECHNICKÁ KONTROLA:	ING. JAKUB HAN	OBEC:	ALBRECHTICE NAD ORLICÍ	2016-02-02
ZODPOVĚDNÝ PROJEKTANT:	ING. JAKUB HAN	OBEC:	ALBRECHTICE NAD ORLICÍ	6.4.4
HLAVNÍ PROJEKTANT:	ING. JAKUB HAN	OBEC:	ALBRECHTICE NAD ORLICÍ	1200
INVESTOR:	OBEC ALBRECHTICE NAD ORLICÍ	OBEC:	ALBRECHTICE NAD ORLICÍ	ČÍSLO PRŮLOHY:
AKCE:	ALBRECHTICE NAD ORLICÍ, OPRAVA UL. LUČNÍ	OBEC:	ALBRECHTICE NAD ORLICÍ	C.2.
OBJEKT:	80.01 - KOMUNIKACE	OBEC:	ALBRECHTICE NAD ORLICÍ	
OBRAH:		OBEC:	ALBRECHTICE NAD ORLICÍ	